
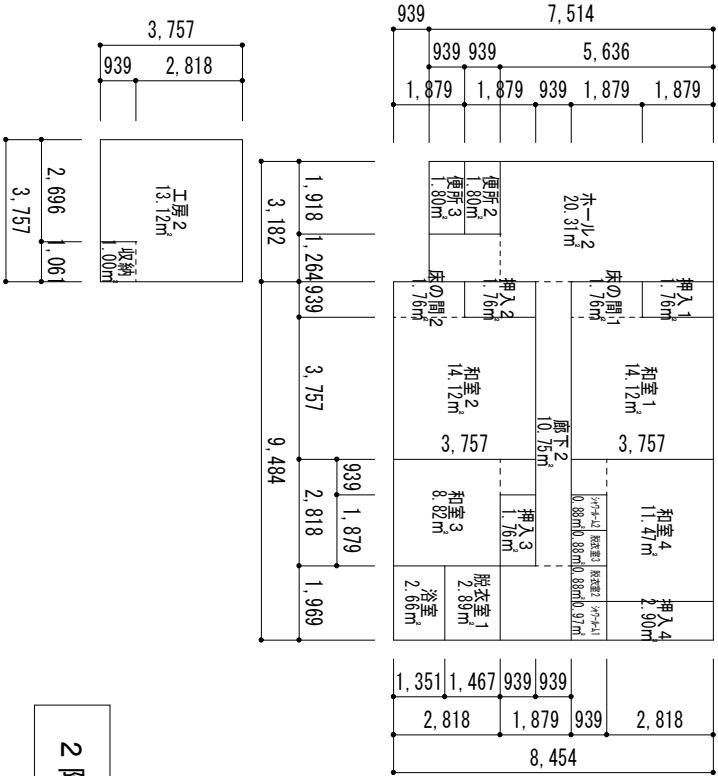


1 階求積図 S=1：200

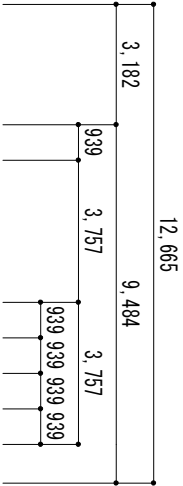


2 階求積図 S=1：200

面 積 表		
敷地面積	瀬戸市朝日町10番	219.71
1階母屋床面積	11.965×0.400+12.665×8.314	
	+9.484×0.939+4.787×0.939	123.48
1階離れ床面積(工房)	3.757×3.757	14.12
2階母屋床面積	9.484×8.454+3.182×7.514	104.09
2階離れ床面積(工房)	3.757×3.757	14.12
建築面積	123.48+14.12	137.60
延床面積	123.48+14.12+104.09+14.12	255.81
建ぺい率	137.60/219.71×100	62.63
容積率	255.81/219.71×100	116.44
1階用途変更床面積	3.182×4.697+1.879×2.818	20.24
2階用途変更床面積	9.484×8.454+3.182×7.514	104.09
用途変更延床面積	20.24+104.09	124.33
部 屋 面 積		
ホール1	3.182×4.697+1.879×2.818	20.24
ホール2	3.182×5.636+1.264×1.878	20.31
和室1	3.757×3.757	14.12
和室2	3.757×3.757	14.12
和室3	2.818×2.818+0.939×0.939	8.82
和室4	3.757×2.818+0.939×0.939	11.47
脱衣室1	1.969×1.467	2.89
浴室	1.969×1.351	2.66
脱衣室2	0.939×0.939	0.88
シャワールーム1	1.030×0.939	0.97
脱衣室3	0.939×0.939	0.88
シャワールーム2	0.939×0.939	0.88
便所2	1.918×0.939	1.80
便所3	1.918×0.939	1.80
床の間1	0.939×1.879	1.76
床の間2	0.939×1.879	1.76
押入1	0.939×1.879	1.76
押入2	0.939×1.879	1.76
押入3	1.879×0.939	1.76
押入4	1.030×2.818	2.90
廊下2	9.484×0.939+1.969×0.939	10.75
店舗	9.484×5.636	53.45
客間(既設)	2.818×3.757	10.59
厨房	4.697×2.818	13.24
便所1	1.303×2.818	3.67
便所2	1.030×1.879	1.94
廊下1	0.939×3.757+1.030×0.939	4.49
P S	1.030×0.939	0.97

建築法規チェック	
令111条(採光無窓居室)	
和室1	3.640×1.290/2=2.34≧0.71=14.12/20
和室2	3.640×1.350/2=2.45≧0.71=14.12/20
和室3	1.700×1.350/2=1.14≧0.45=8.82/20
和室4	3.640×1.290/2=2.34≧0.53=11.47/20
令116条の2(無窓居室)	
和室1	0.650×0.250×2=0.32≧0.29=14.12/50
和室2	0.650×0.250×2=0.32≧0.29=14.12/50
和室3	0.650×0.250×2=0.32≧0.18=8.82/50
和室4	0.650×0.250×2=0.32≧0.23=11.47/50
旅館業法施行令1条3項(宿泊者数)	
和室1	14.12/3.3=4人
和室2	14.12/3.3=4人
和室3	8.82/3.3=2人
和室4	11.47/3.3=3人
消防法8条(防火管理者)	
旅館1階	従業員2人
旅館2階	宿泊者13人
料理店1階	(40.22+13.24)/3=20人+従業員3人
消防法施行令10条(無窓階)	
母屋1階	2.300×2.300×5=26.45≧4.12=123.48/30
母屋2階	3.640×1.290/2×2=4.69≧3.47=104.09/30
離れ	無窓階

建築法規チェック	
令111条(採光無窓居室)	
店舗	0.96×1.96+0.900×0.400×3=3.03≧2.66=53.45/20
厨房	0.800×0.900=0.72≧0.67=13.24/20
客間(既設)	2.710×1.760/2=2.38≧0.53=10.59/20
令116条の2(無窓居室)	
店舗(厨房と2室排煙)	0.900×0.400×4=1.44≧1.34=53.45+13.24/50
厨房	上部開放：0.83×0.31×4=1.02≧0.27=13.24/50
客間(既設)	0.900×0.250=0.22≧0.22=10.59/50


工事名称	TITLE	愛知県知事 第49918号	SCALE	DATE	DESIGN	CHECK	NO.
瀬戸もやい処後店舗併用ゲストハウス改装工事	求積図・法規チェック	COIOR	1：100	2017・10・08			D-01A

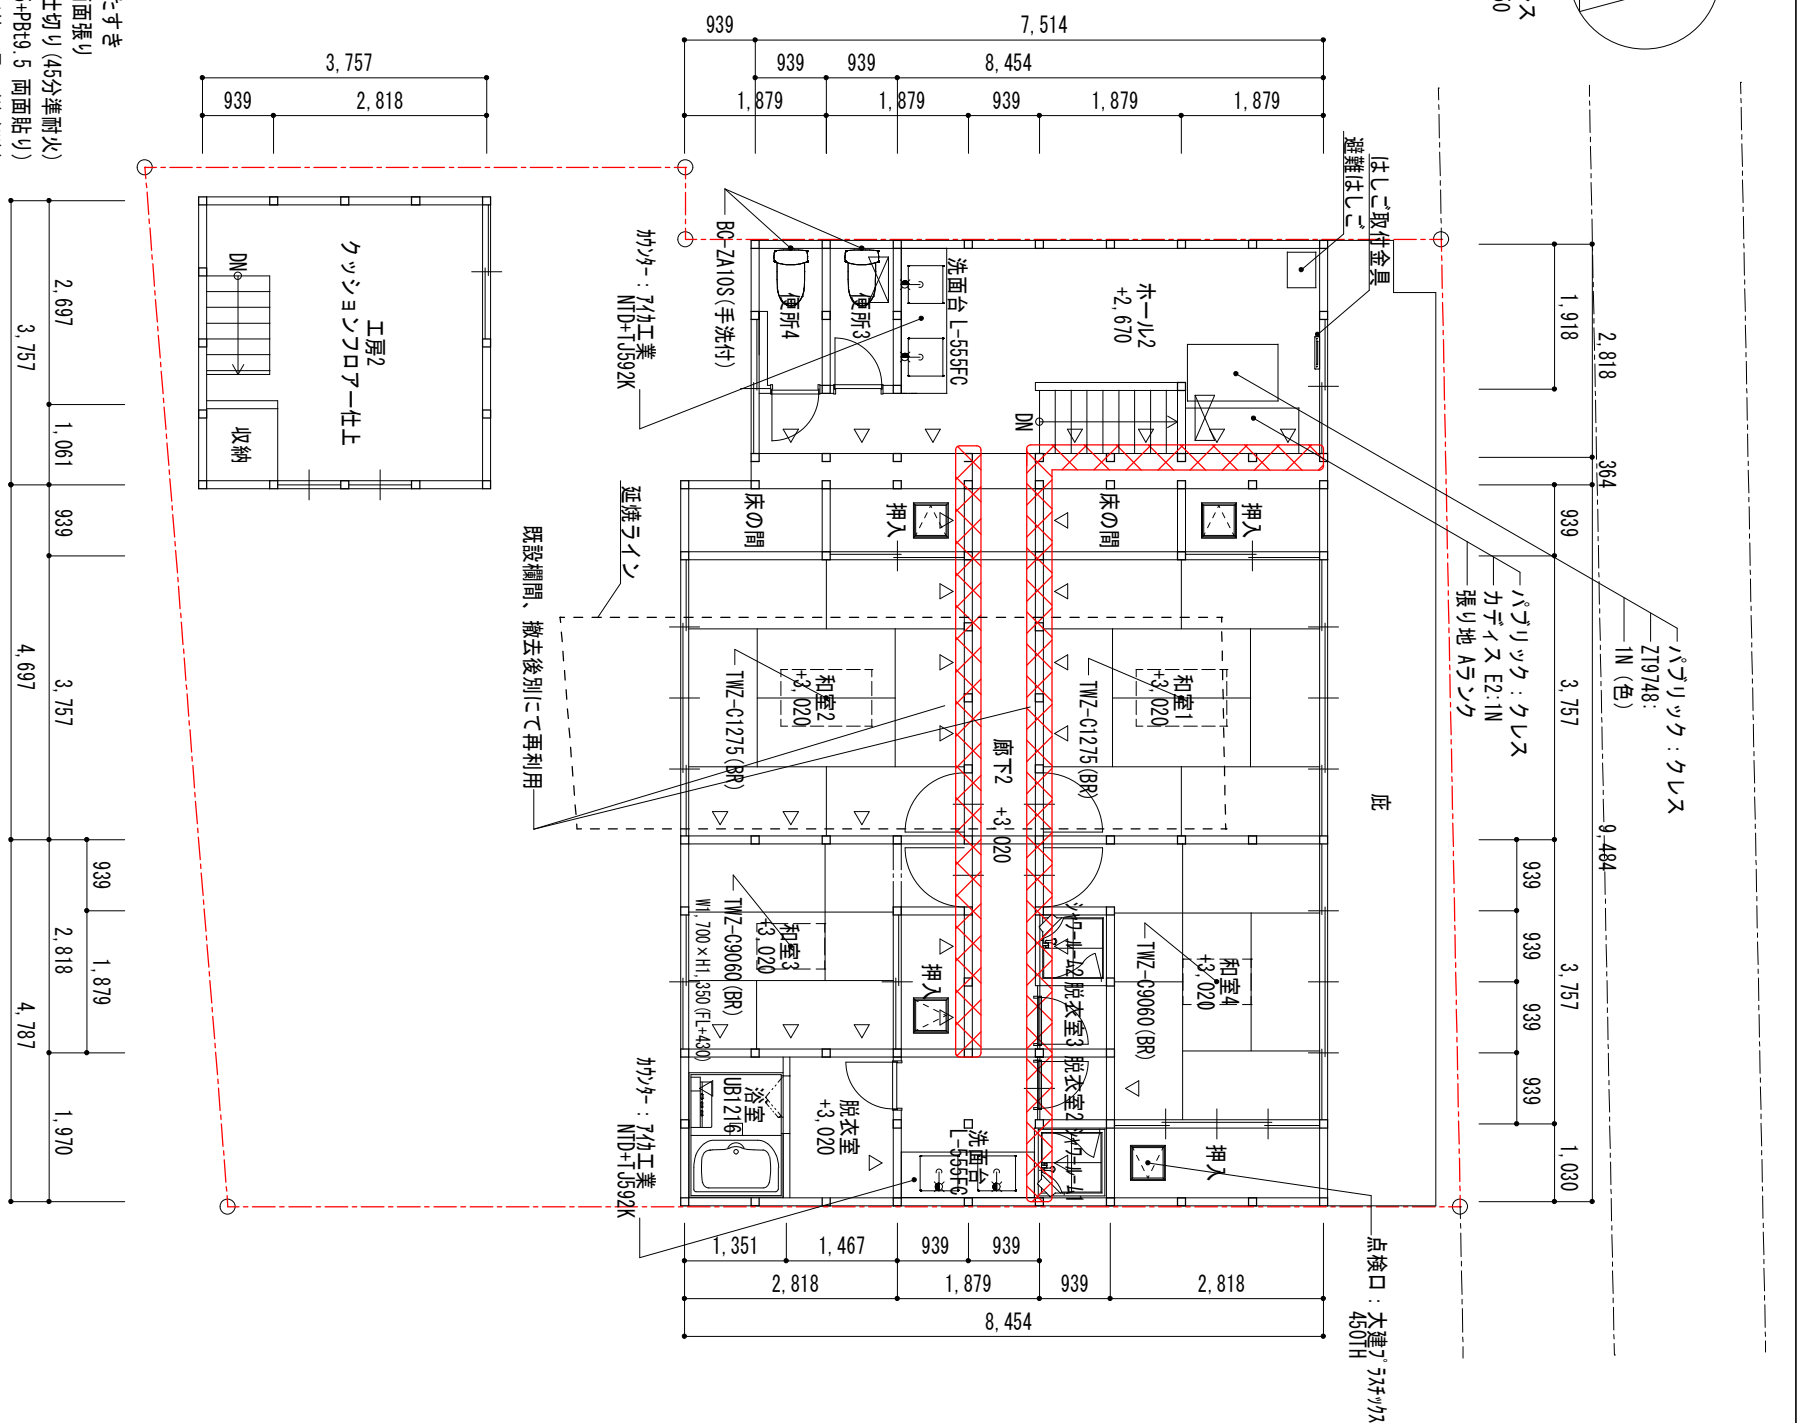

※1 延焼ライン内の開口部は全て防火設備FD付とする。  
※2 レベル・寸法、スケールにて測定の為誤差がございます。


2 階平面図  $S=1:100$

工事名称	TITLE		愛知県知事 第49918号		SCALE	DATE	DESIGN	CHECK	NO.
瀬戸もやいい処後店舗併用ゲストハウス改装工事	配置図兼 1・2階計画平面図		color 株式会社		1:100	2017・10・18			D-02A

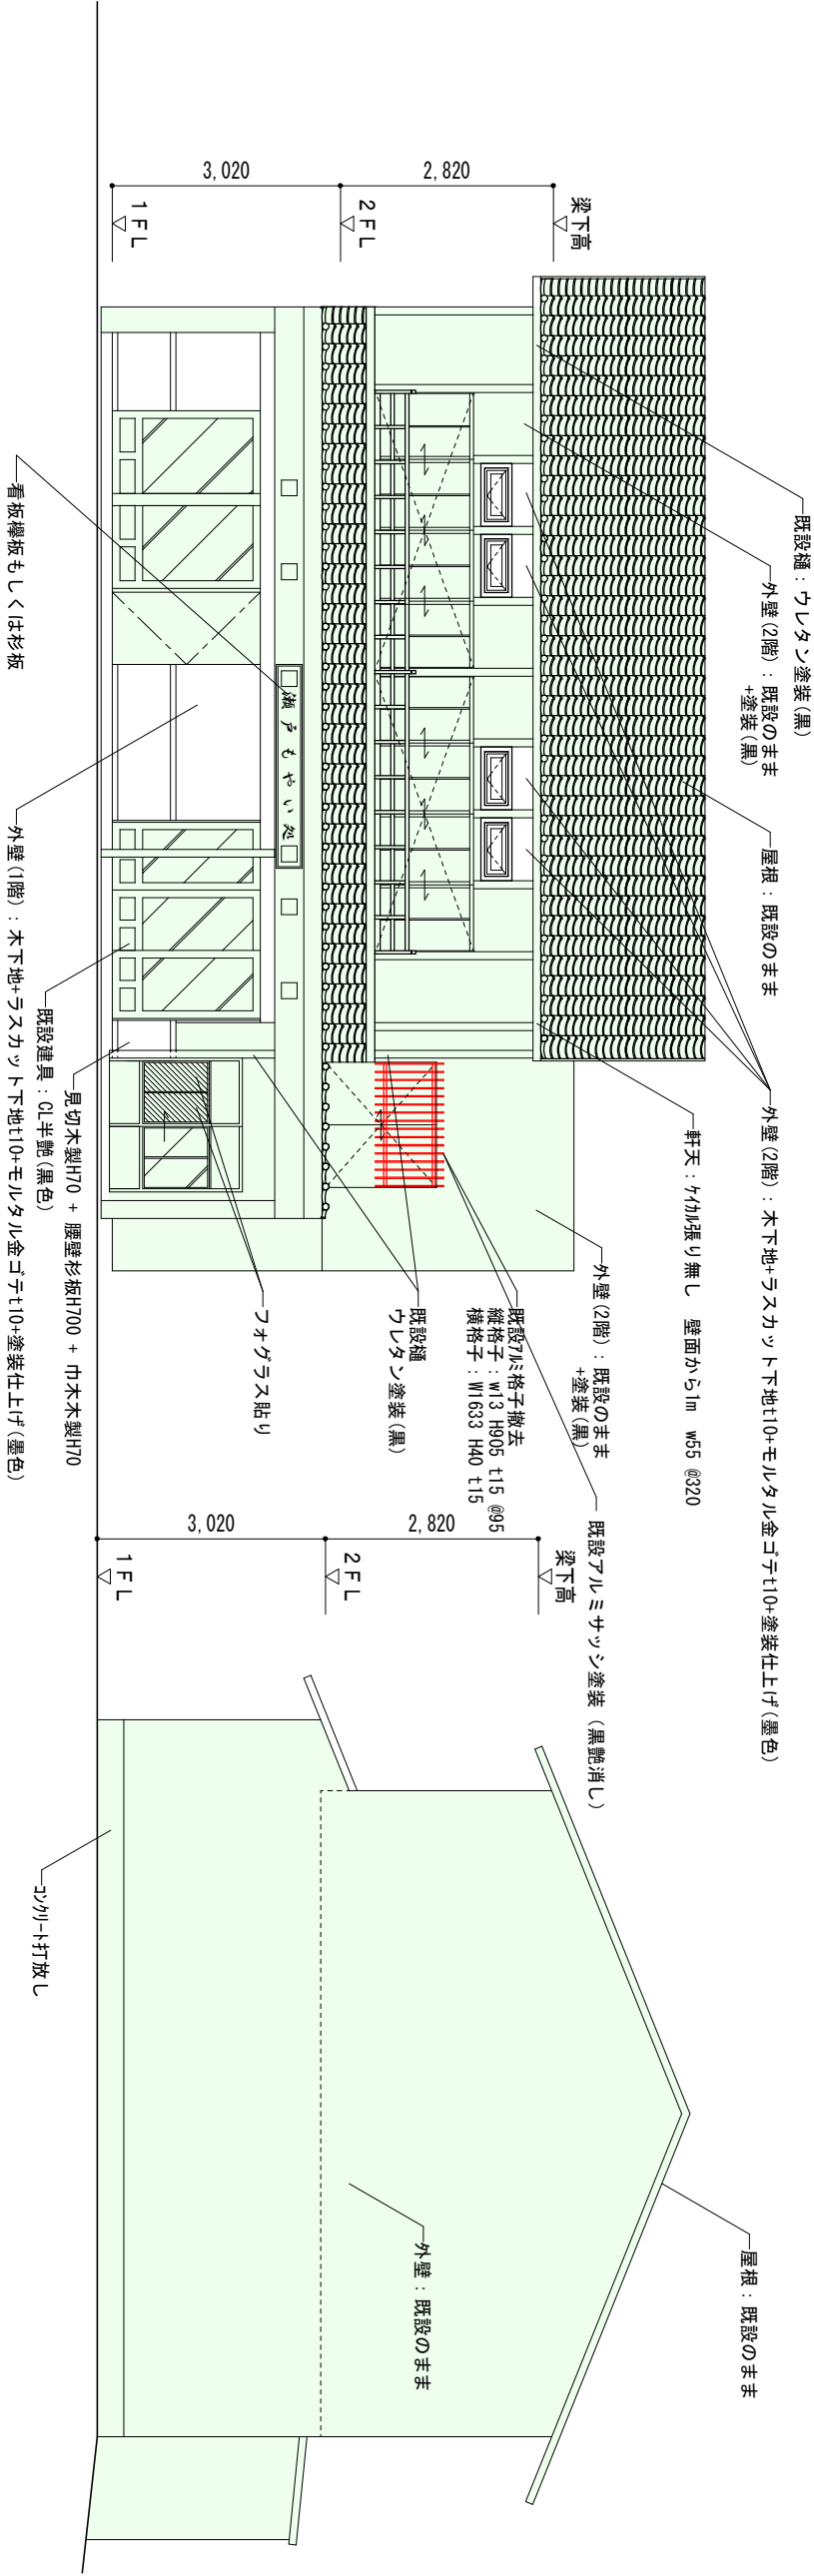


スケールにて測定の為誤差がございます。  
屋根勾配不明です。


：既設残し

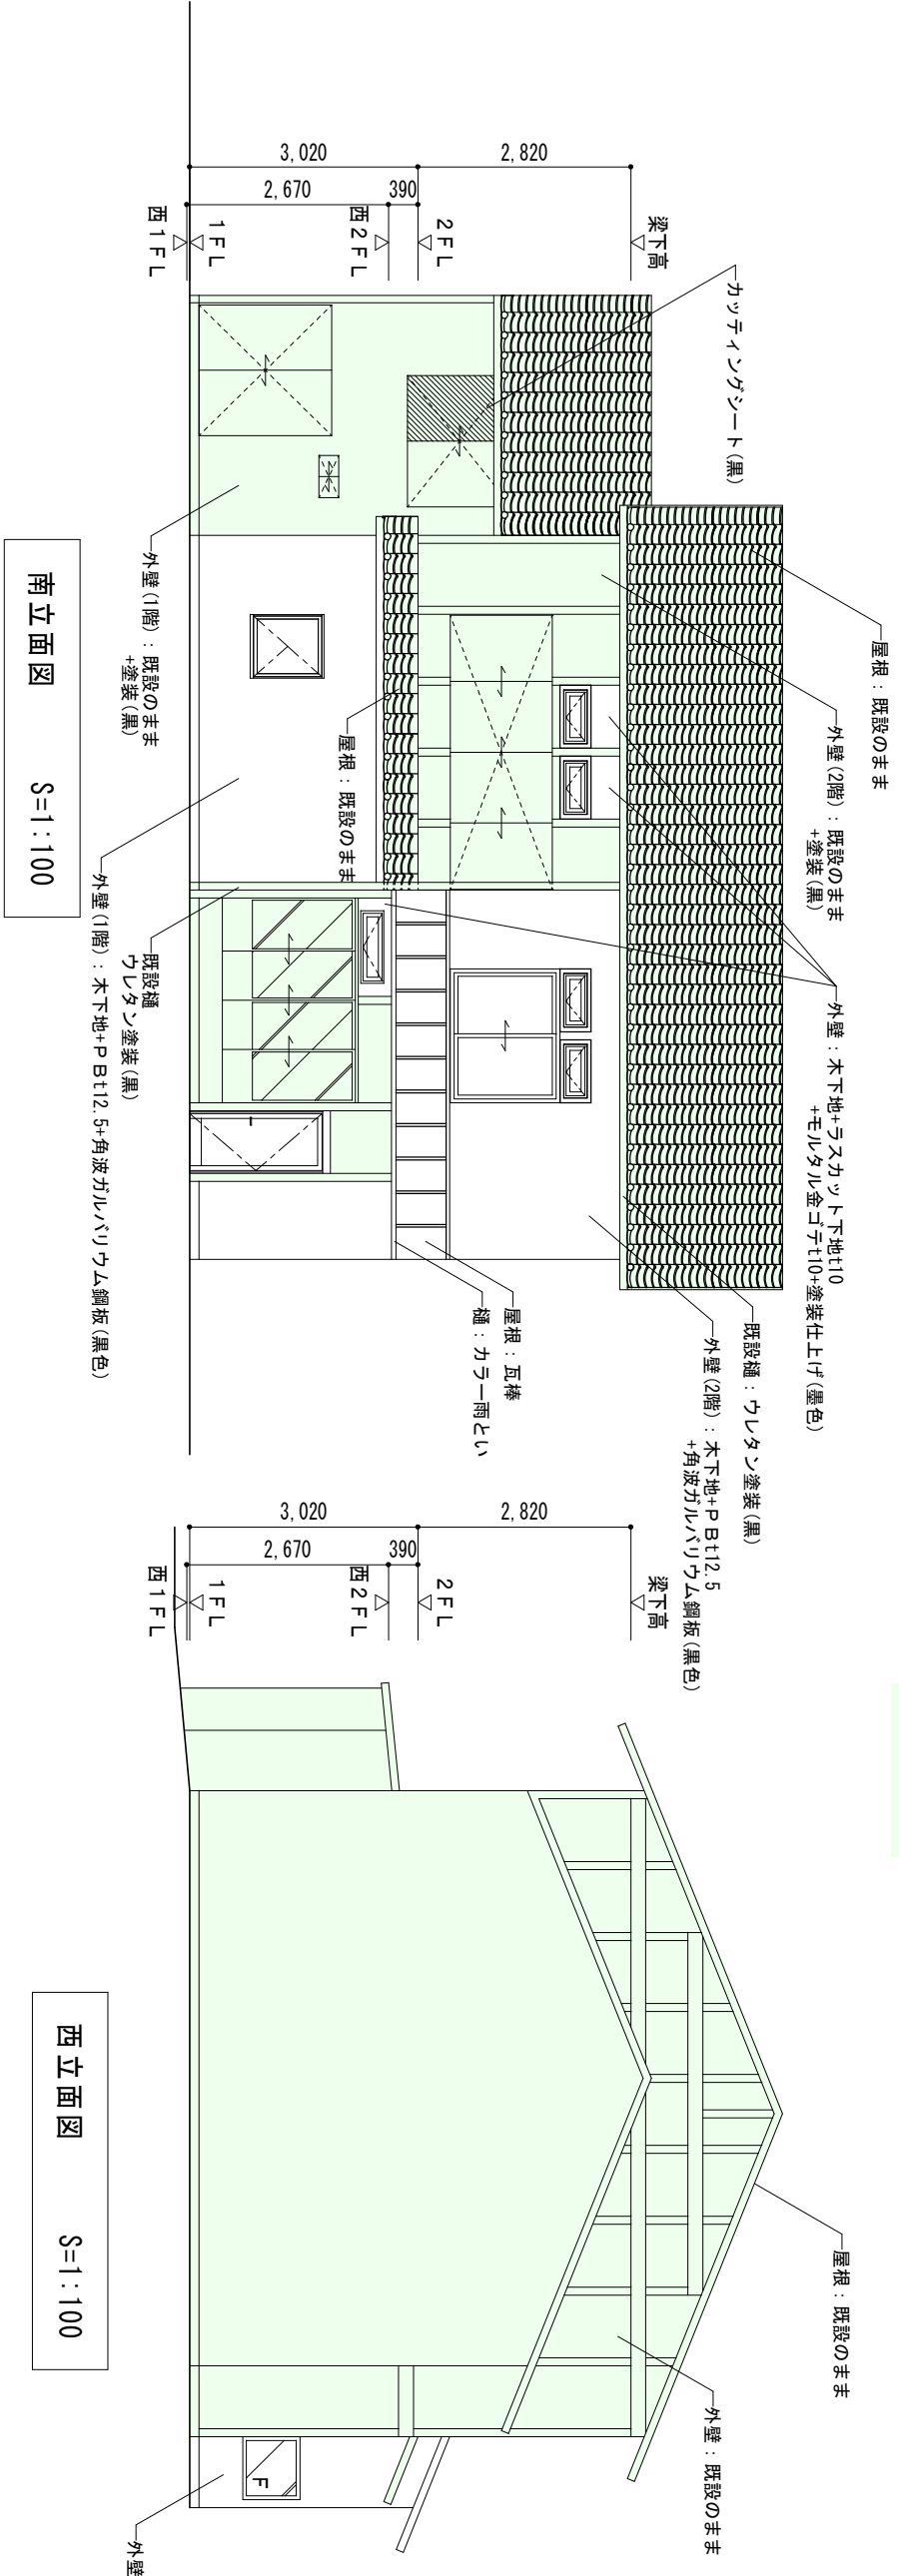


工事名称	TITLE	愛知県知事 第49918号	SCALE	DATE	DESIGN	CHECK	NO.
瀬戸もやい廻後店舗併用ゲストハウス改装工事	母屋棟計画立面図	COIOR CO., LTD	1:100	2017.10.09			D-03A

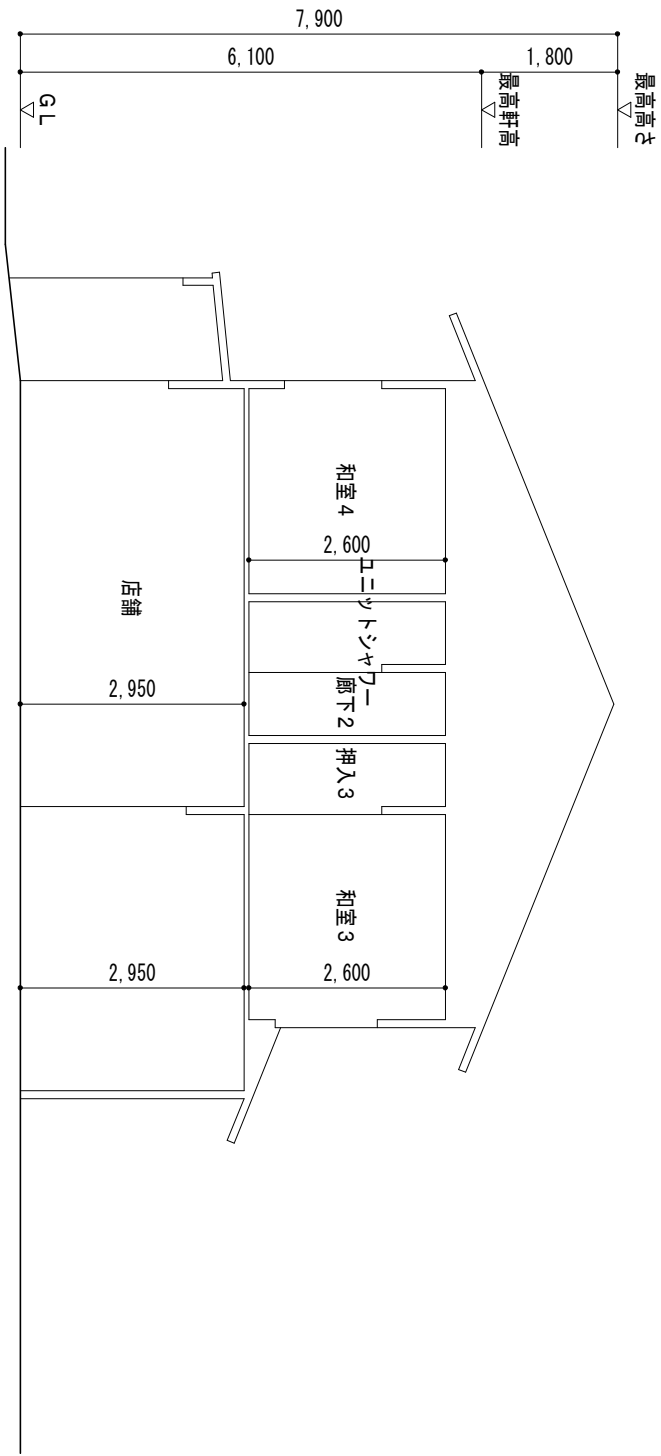

母屋東断面図 S=1:100

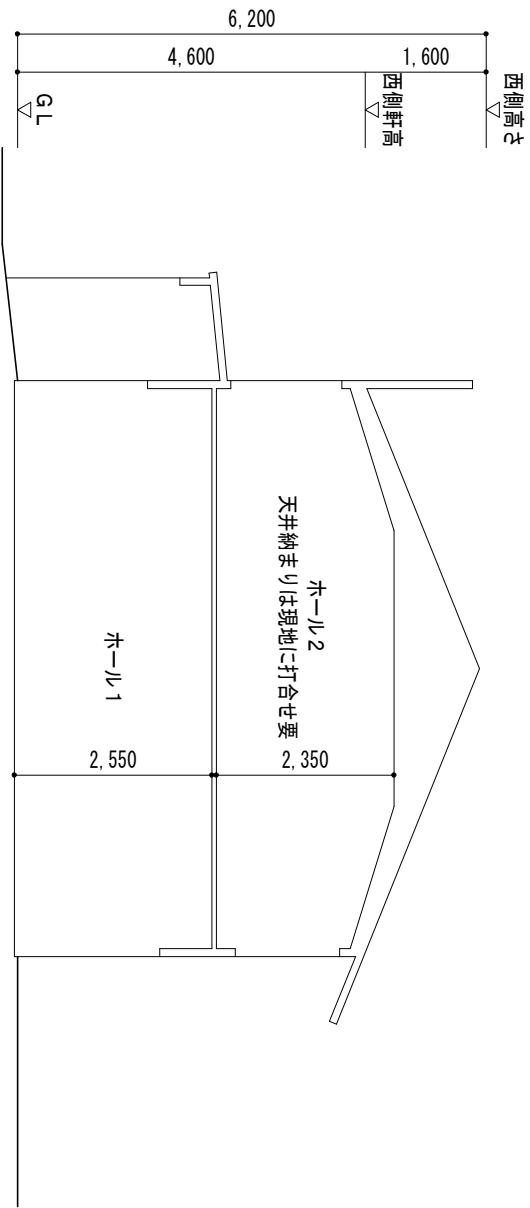

母屋西断面図 S=1:100

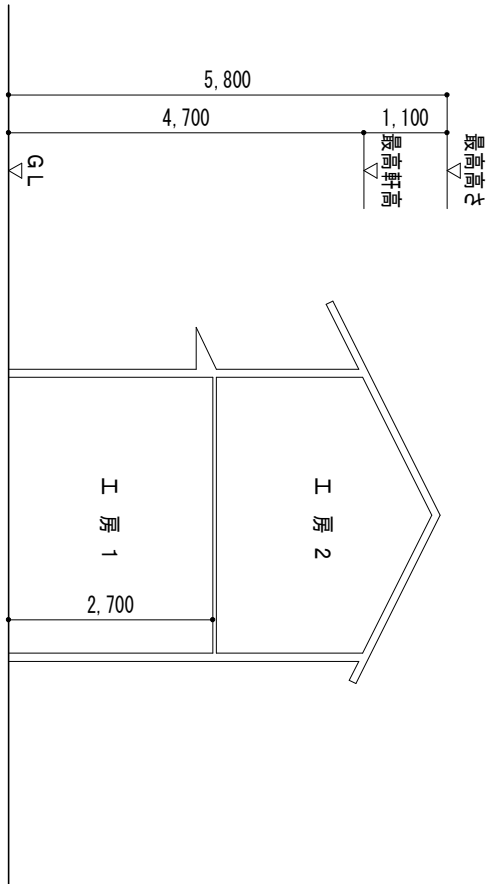


離れ断面図 S=1:100

工事名称	TITLE	愛知県知事 第4918号 <b>color</b> CO., LTD. <b>株式会社カラー</b>		SCALE	DATE	DESIGN	CHECK	NO.
瀬戸もやい廻後店舗併用ゲストハウス改装工事	断面図			1:100	2017・10・09			D-04A



内部仕上表												
部屋名 用途 各室特記事項	床 下地	仕上	仕上高	巾木	壁 下地	仕上	材料種別	見切材	天井 下地	仕上	材料種別	備考
和室1、2、3、4	既設のまま	スタイロ重H60	FL±0	畳寄せ杉材H50	PBt12.5	IP塗装半艶(白)	F☆☆☆☆	杉材H40 OSQ半艶 既設部分は CL半艶	既設のまま	既設のまま+CL半艶	F☆☆☆☆	カーテンレールダクト コントラクトカーテン防炎2倍ニダ 既京壁一部モルタル補修
床の間、2	既設のまま	既設のまま+CL半艶	FL+160	既設のまま CL半艶	PBt12.5	IP塗装半艶	F☆☆☆☆	杉材H40 OSQ半艶 既設部分は CL半艶	既設のまま	既設のまま+CL半艶	F☆☆☆☆	2.600
押入、2、3、4	既設のまま	既設のまま+ベニヤt2.5(押入、2、3) 2段目と同じ 縁板+ベニヤt2.5(押入4)	FL±0	既設のまま(押入1、2、3) 雑巾摺り杉材(押入4) 15×10	一部PBt12.5(押入3) ベニヤt2.5(押入1、2、4)	素地	F☆☆☆☆	杉材H40 OSQ半艶 既設部分は CL半艶	既設のまま	ベニヤt2.5	F☆☆☆☆	点検口 450角7A
ホール1 (1階)	土間コンクリート押え (補修部分のみ)	土間洗い出し	FL±0	杉材H60 OSQ半艶	PBt12.5	IP塗装半艶 星切り杉材H40 隠蔽杉材H80 OSQ半艶 既存素壁 CL半艶	F☆☆☆☆	既設のまま CL半艶	既設のまま	既設のまま+CL半艶	F☆☆☆☆	2.550
ホール2	既設床+構造用合板t12.5	ビニル床タイルt2.5(木目)	FL±0	ソフト巾木H60	PBt19.5(既設壁) PBt12.5(新設間仕切)	不燃壁紙(等級AA)	F☆☆☆☆		PBt19.5 (施工時に 再被付装)	不燃壁紙(等級AA)	F☆☆☆☆	2.350
脱衣室1	既設床+合板t2.5	ビニル床タイルt2.5	FL±0	ソフト巾木H60	PBt12.5	不燃壁紙(等級AA)	F☆☆☆☆		既設のまま +PBt9.5	不燃壁紙(等級AA)	F☆☆☆☆	2.600
脱衣室2	既設床+合板t2.5	ビニル床タイルt2.5	FL±0	ソフト巾木H60	PBt12.5	不燃壁紙(等級AA)	F☆☆☆☆		既設のまま +PBt9.5	不燃壁紙(等級AA)	F☆☆☆☆	2.600
脱衣室3	既設床+合板t2.5	ビニル床タイルt2.5	FL±0	ソフト巾木H60	PBt12.5	不燃壁紙(等級AA)	F☆☆☆☆		既設のまま +PBt9.5	不燃壁紙(等級AA)	F☆☆☆☆	2.600
シャワールーム1、2	シャワールーム											照明 天井付換気扇 面取り鏡900×900
浴室	ユニットバスt216											照明 天井付換気扇 面取り鏡900×900
廊下2	既設床+合板t2.5	ビニル床タイルt2.5(木目)	FL±0	ソフト巾木H60(木目)	PBt12.5+PBt19.5 (防火上主要な雨仕切り)	不燃壁紙(等級AA)	F☆☆☆☆		PBt19.5 (施工時に 再被付装)	不燃壁紙(等級AA)	F☆☆☆☆	2.600
WC3、WC4	既設床+構造用合板t12.5	ビニル床タイルt2.5	FL±0	ソフト巾木H60	PBt12.5	不燃壁紙(等級AA)	F☆☆☆☆			不燃壁紙(等級AA)	F☆☆☆☆	2.350
内部仕上表												
工房1 (付帯)	既設土間	土間コンクリート押え薄差	FL±0	ソフト巾木H60	構造用合板+PBt19.5	不燃壁紙(等級AA)	F☆☆☆☆	杉材H40	既設のまま	既設のまま+CL半艶	F☆☆☆☆	水廻り部SUS430 2B t0.8
工房2 (2階)	既設のまま+ベニヤt3.5	クツシヨツフロア	FL±0	ソフト巾木H60	構造用合板+PBt19.5	不燃壁紙(等級AA)	F☆☆☆☆	杉材H40	既設のまま	既設のまま+CL半艶	F☆☆☆☆	照明 天井付換気扇 空調機器S28TE3-11 作業台 椅子

工事名称	TITLE	愛知県知事 第4918号	SCALE	DATE	DESIGN	CHECK	NO.
瀬戸もやい処後店舗併用ゲストハウス改装工事	仕上表2	<div>COIOR</div> <div>COIOR CO., LTD.</div> <div>株式会社カラー</div>		2017・10・11			D-06A

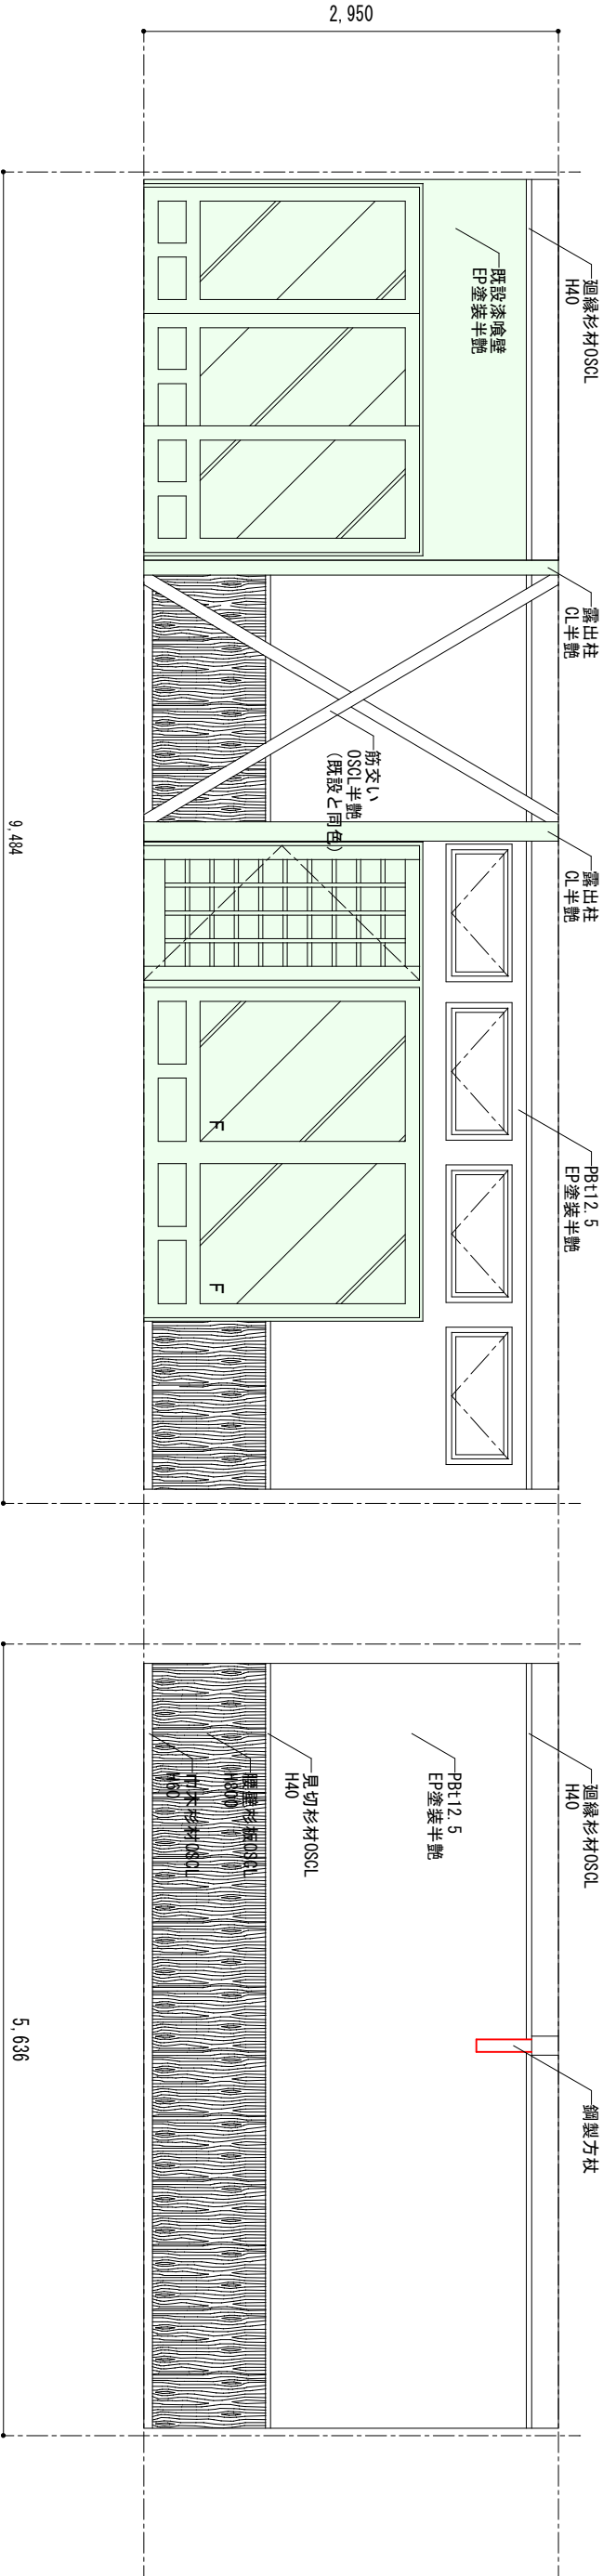


店舗

A

B

：既設残し

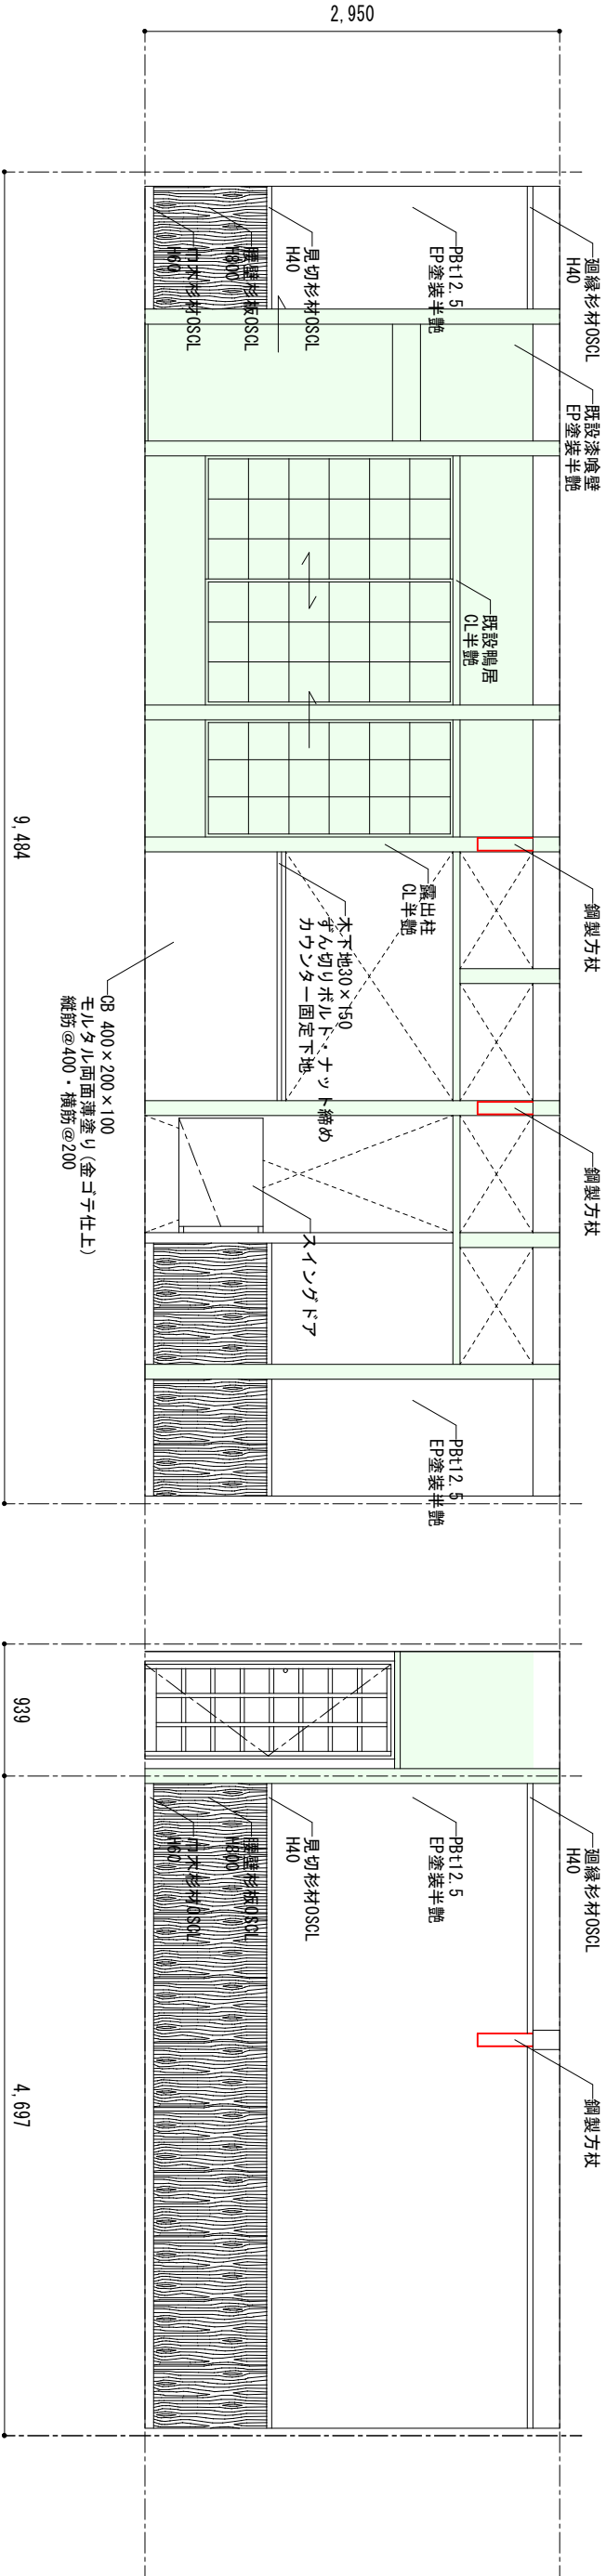


店舗

C

D


工事名称	TITLE	愛知県知事 第49918号 COLOR CO., LTD. 株式会社カラー		SCALE	DATE	DESIGN	CHECK	NO.
瀬戸もやい処後店舗併用ゲストハウス改装工事	展開図 1	1:50		2017.10.08				D-07A



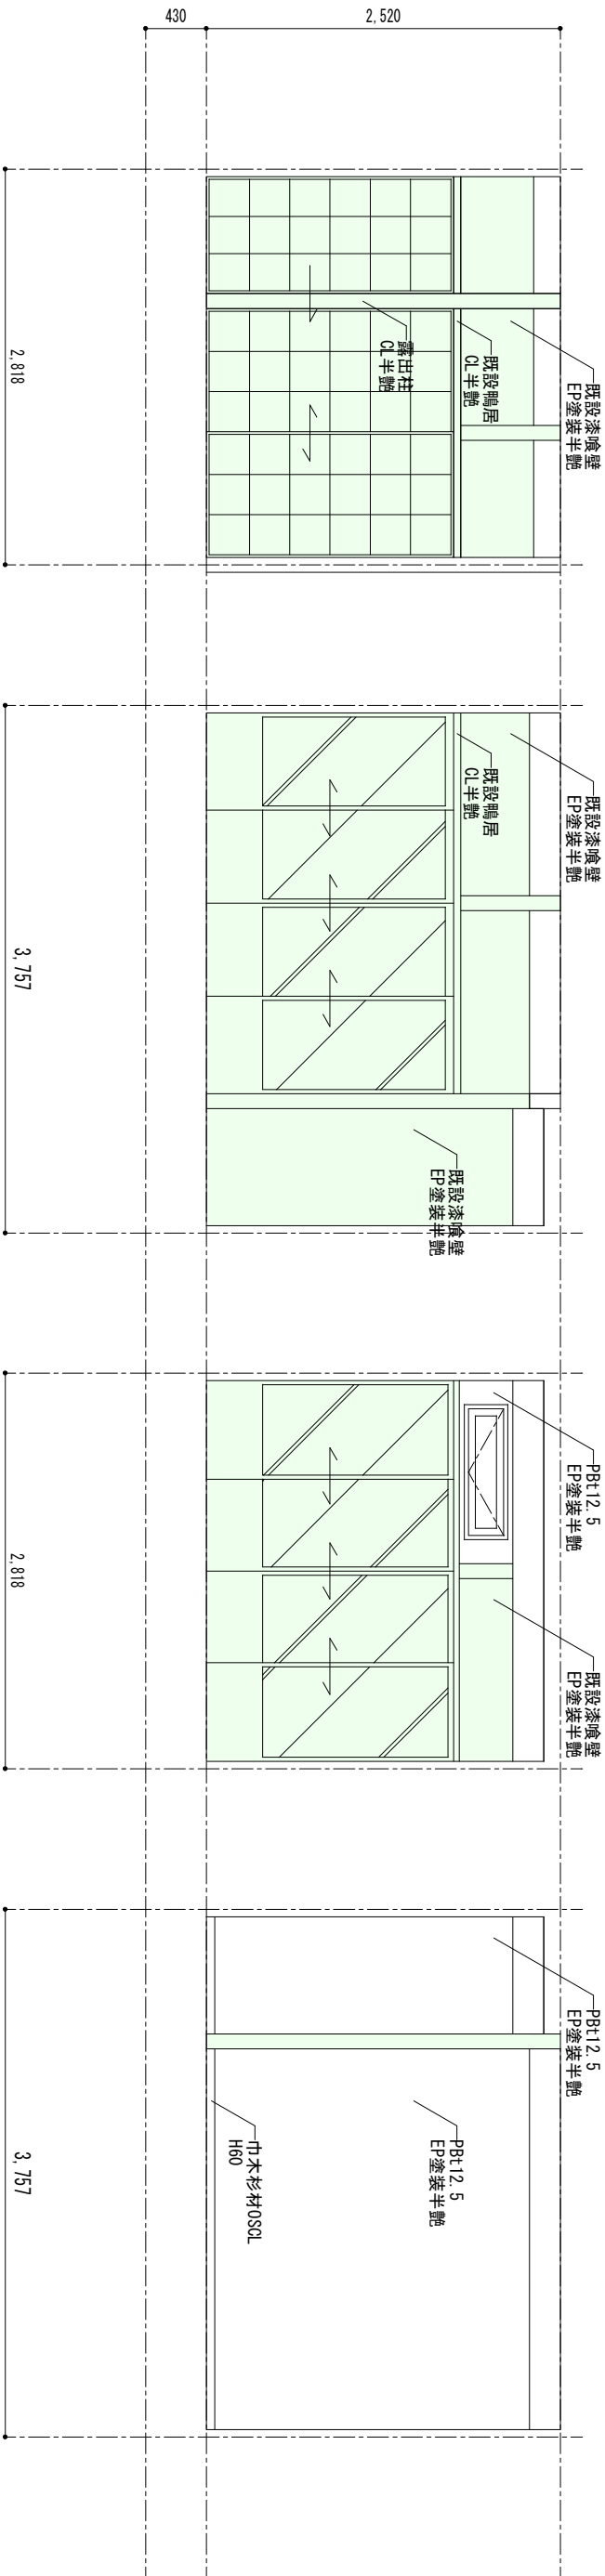

客間(既設)	A	B	C	D
--------	---	---	---	---


：既設残し

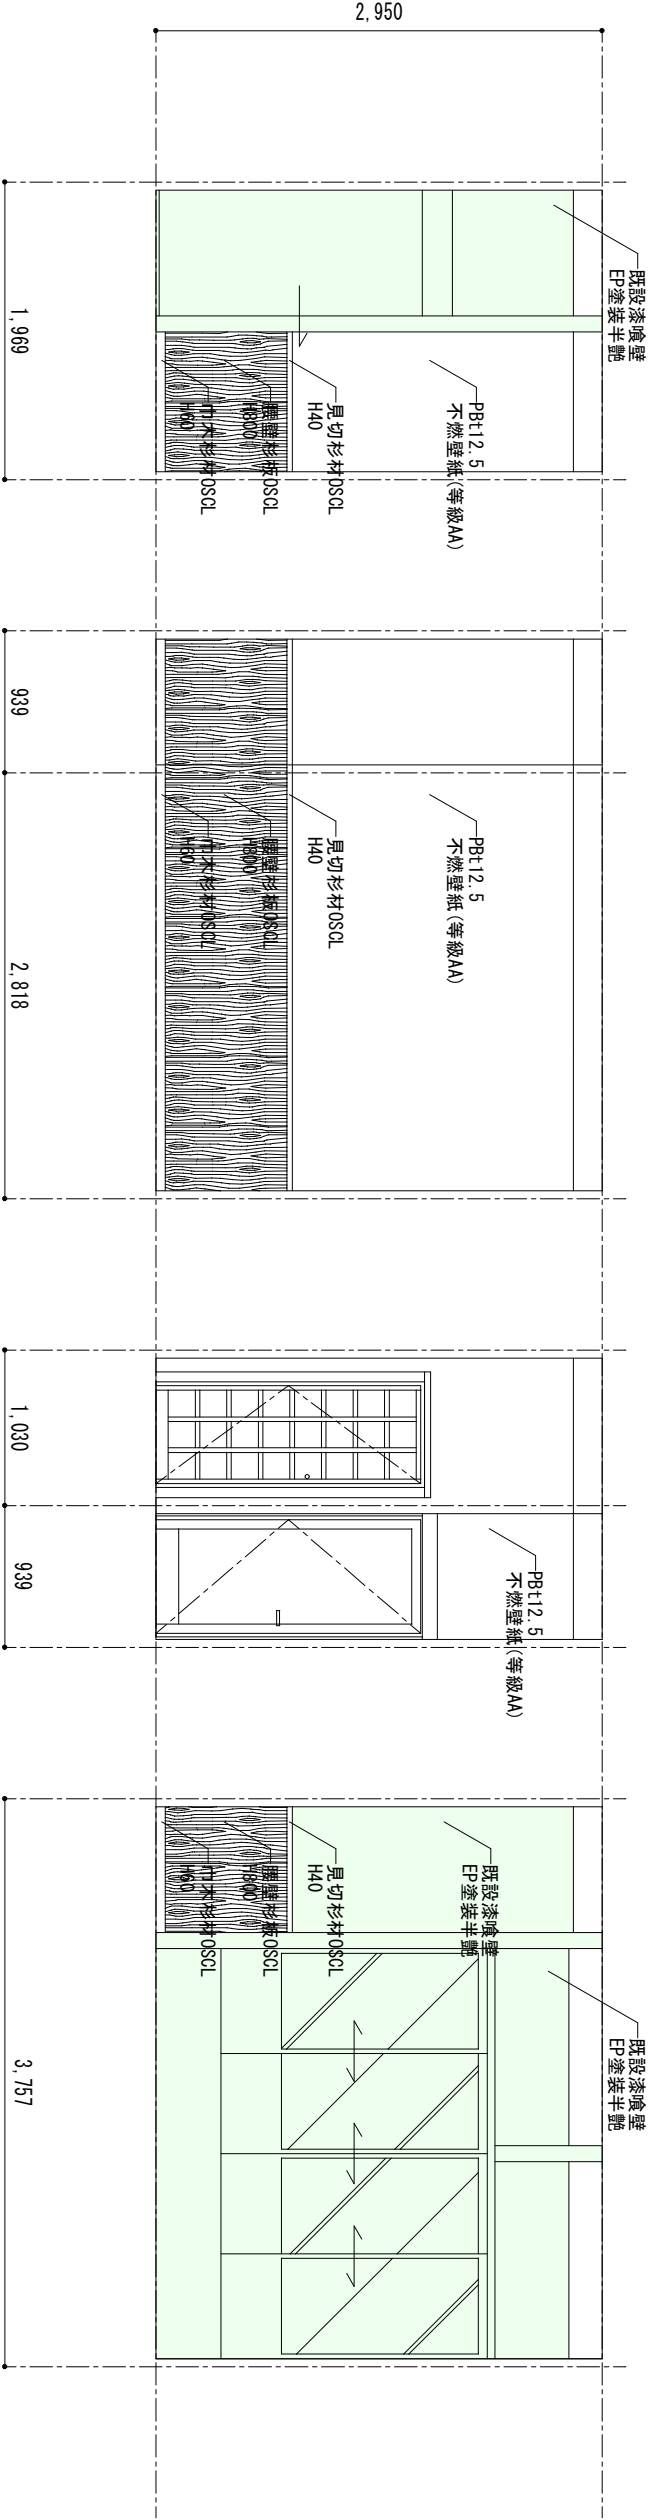

廊下 1	A	B	C	D
------	---	---	---	---

工事名称	TITLE	愛知県知事 第49918号 COLOR CO., LTD.	SCALE	DATE	DESIGN	CHECK	NO.
瀬戸もやい処後店舗併用ゲストハウス改装工事	展開図 2	COLOR CO., LTD.	1 : 50	2017・10・08			D-08A



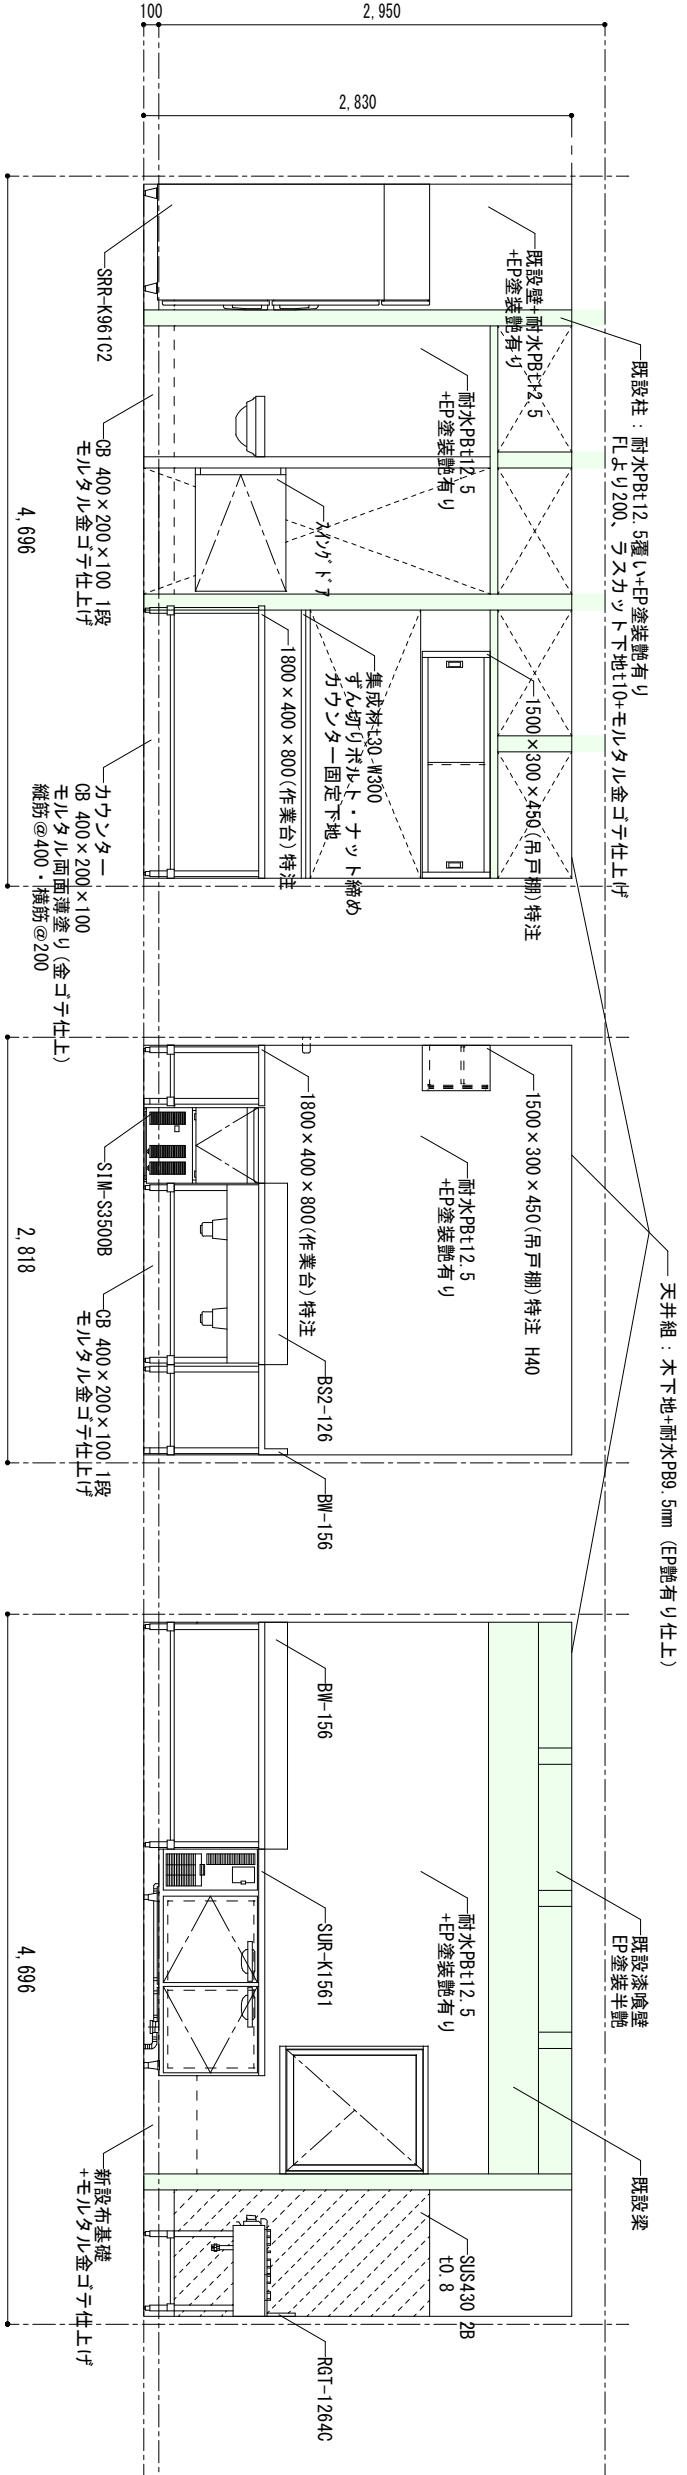

厨房

A


B

C

：既設残し

天井組：木下地+耐水PB9.5mm (EP艶有り仕上)


既設柱：耐水PBt12.5覆い+EP塗装艶有り  
FLより200、ラスカット下地t10+モルタル金ゴテ仕上げ

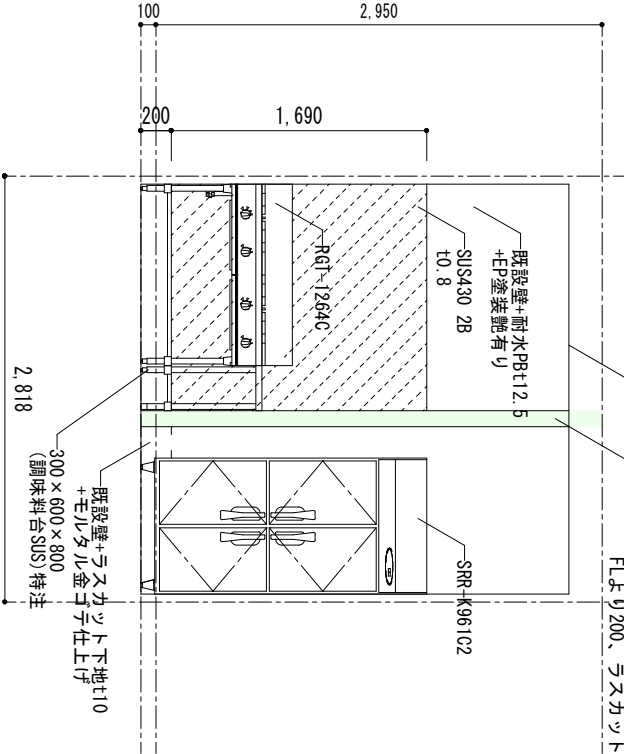

厨房

D

工事名称	TITLE	愛知県知事 第4918号	SCALE	DATE	DESIGN	CHECK	NO.
瀬戸もやい処後店舗併用ゲストハウス改装工事	展開図 3	COLOR CO., LTD.	1:50	2017-10-08			D-09A

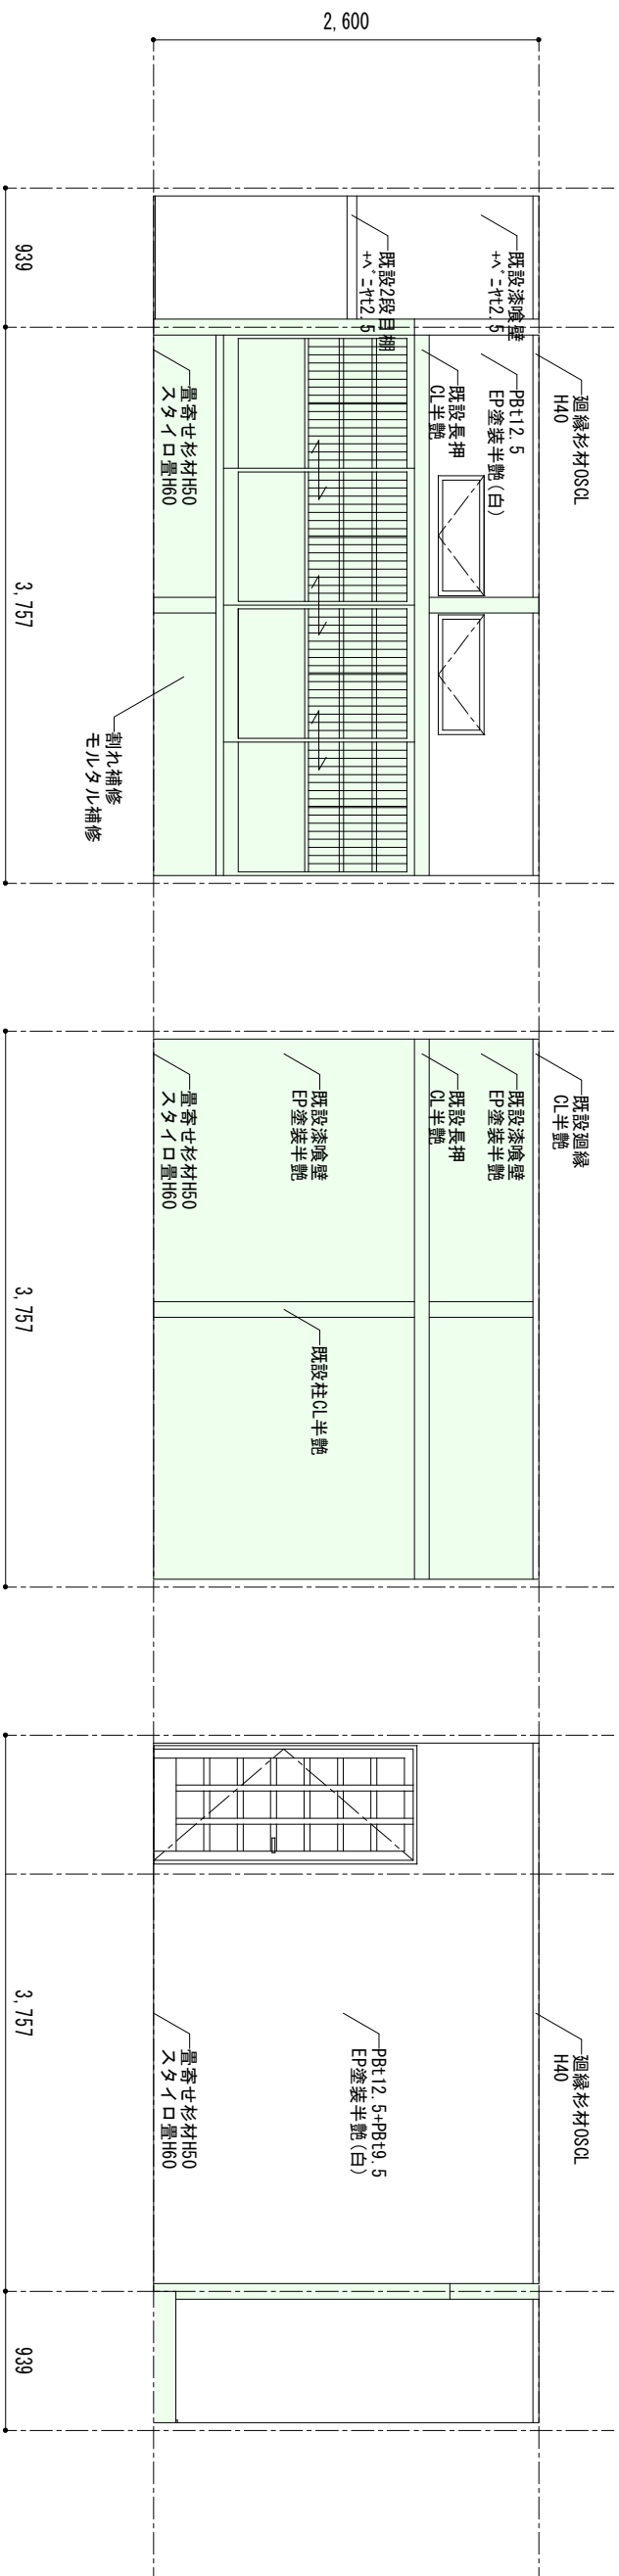


和室1

A

W




既設残し

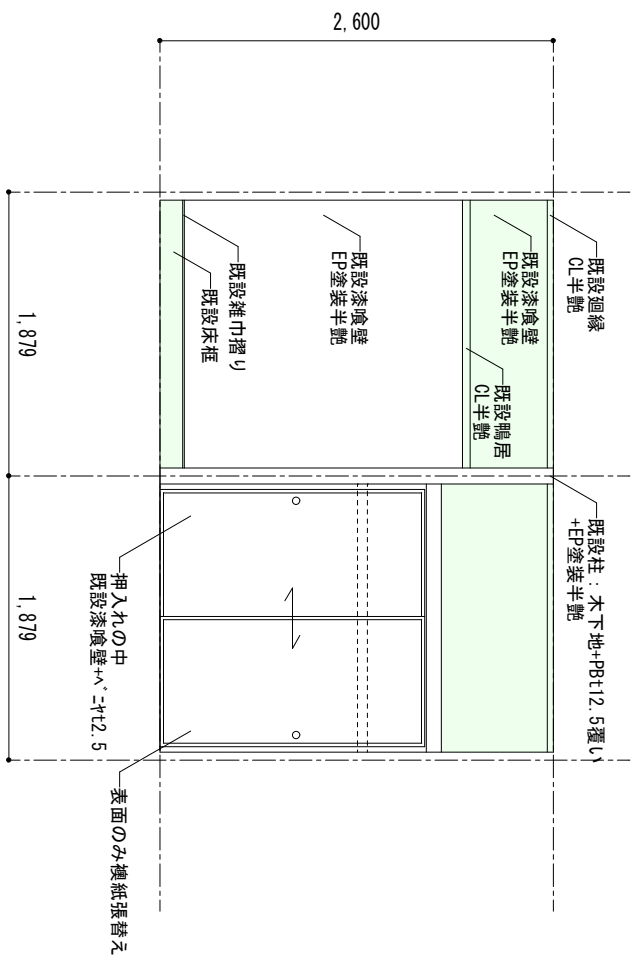

和室1

D

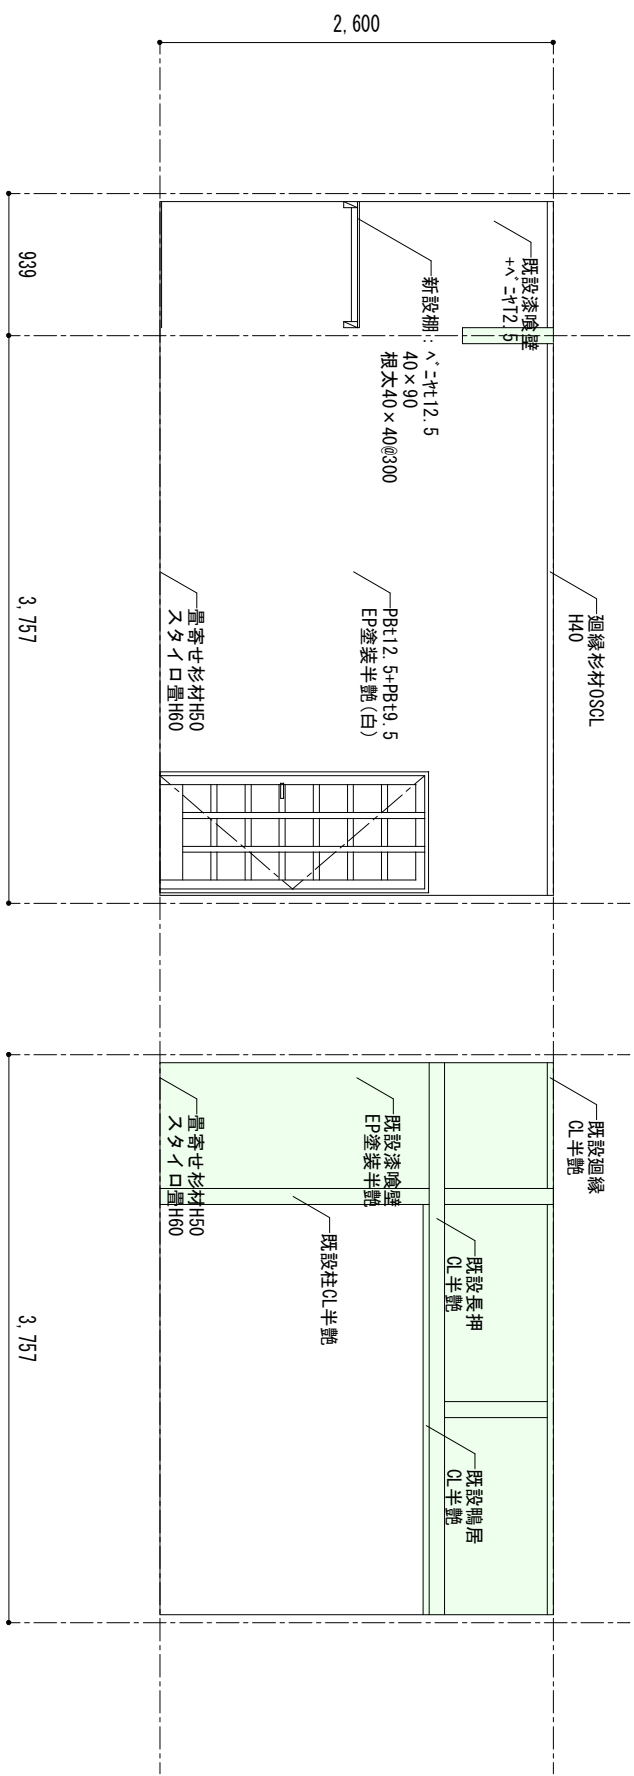


和室2

A

 $\mathbb{B}$ 

工事名称	TITLE	愛知県知事 第40918号  		SCALE	DATE	DESIGN		CHECK	NO.
瀬戸もやい処後店舗併用ゲストハウス改装工事	展開図 4			1:50	2017・10・08				D-10A

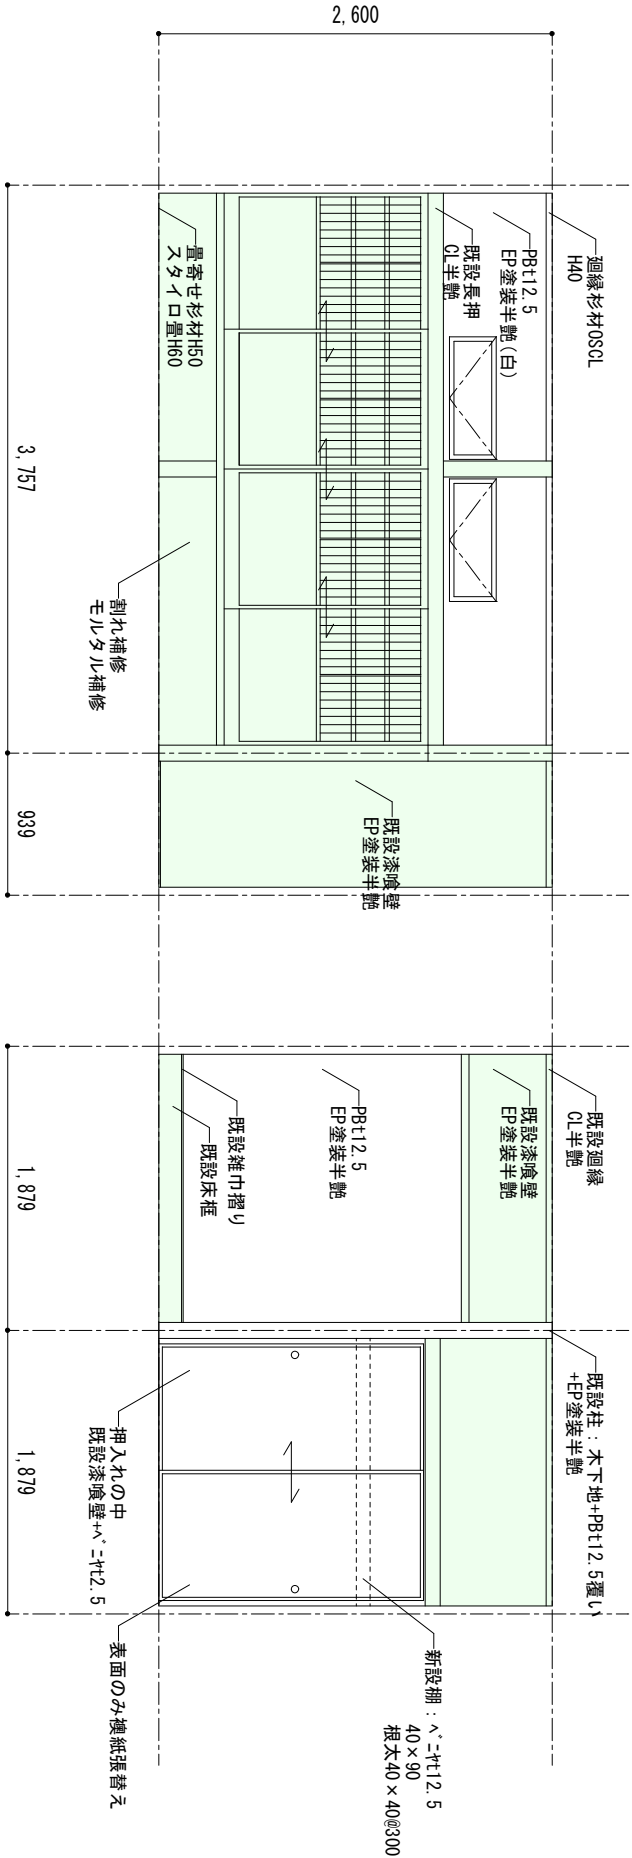


和室2

C

D

：既設残し

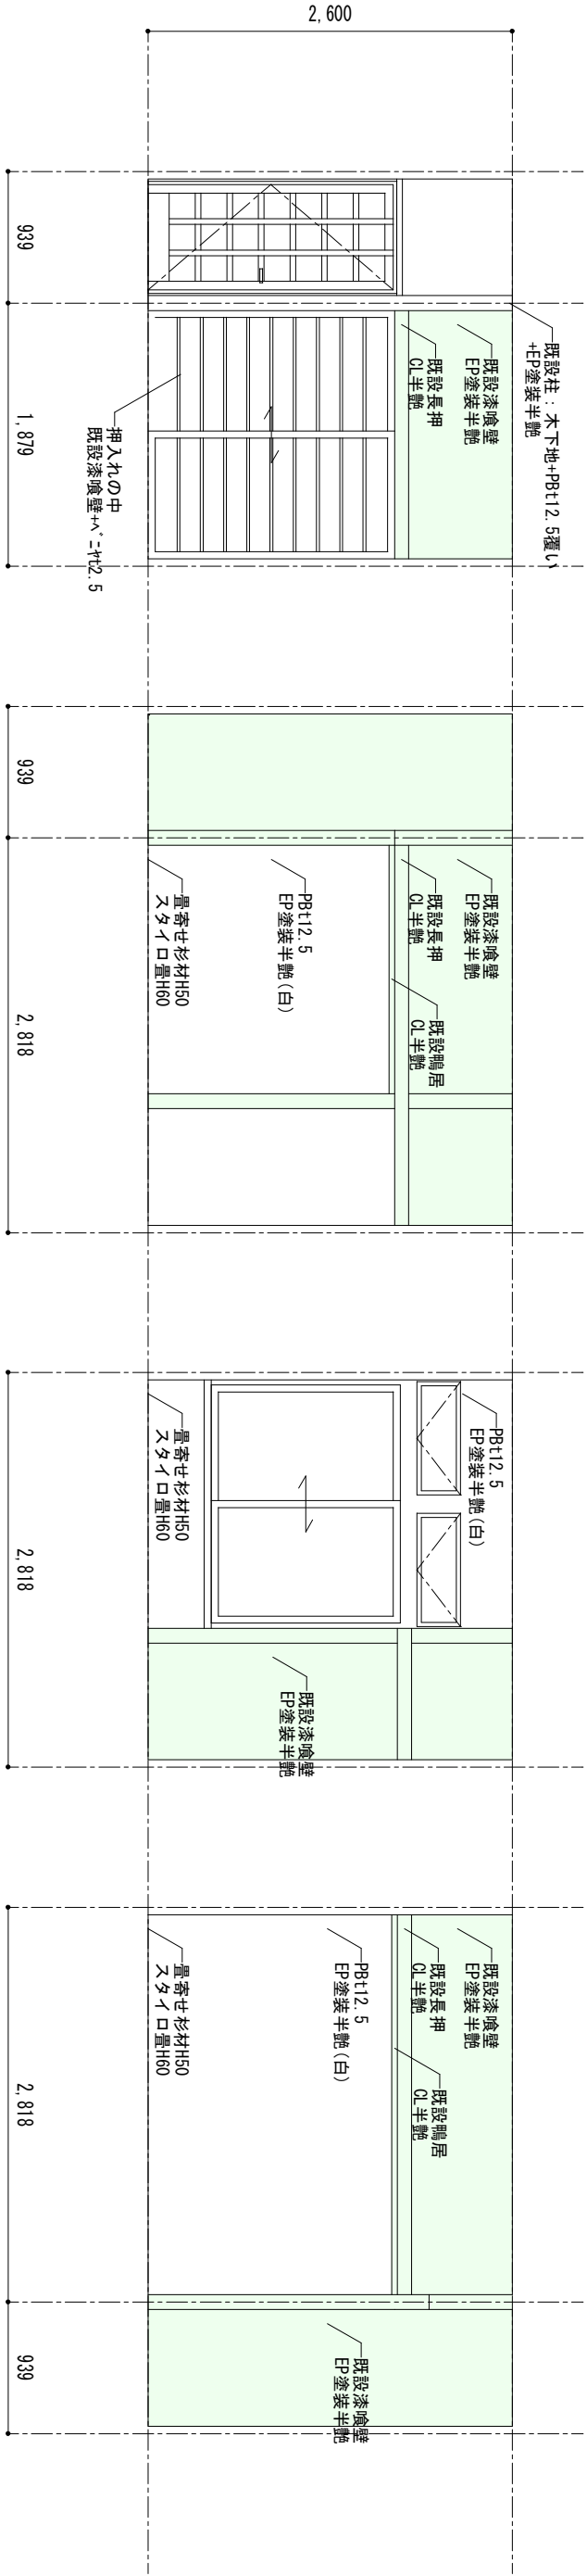

和室3


A

B

C

D

工事名称	TITLE	愛知県知事 第49918号		SCALE	DATE	DESIGN	CHECK	NO.
瀬戸もやい処後店舗併用ゲストハウス改装工事	展開図 5	COLOR CO., LTD.		1:50	2017.10.08			D-11A

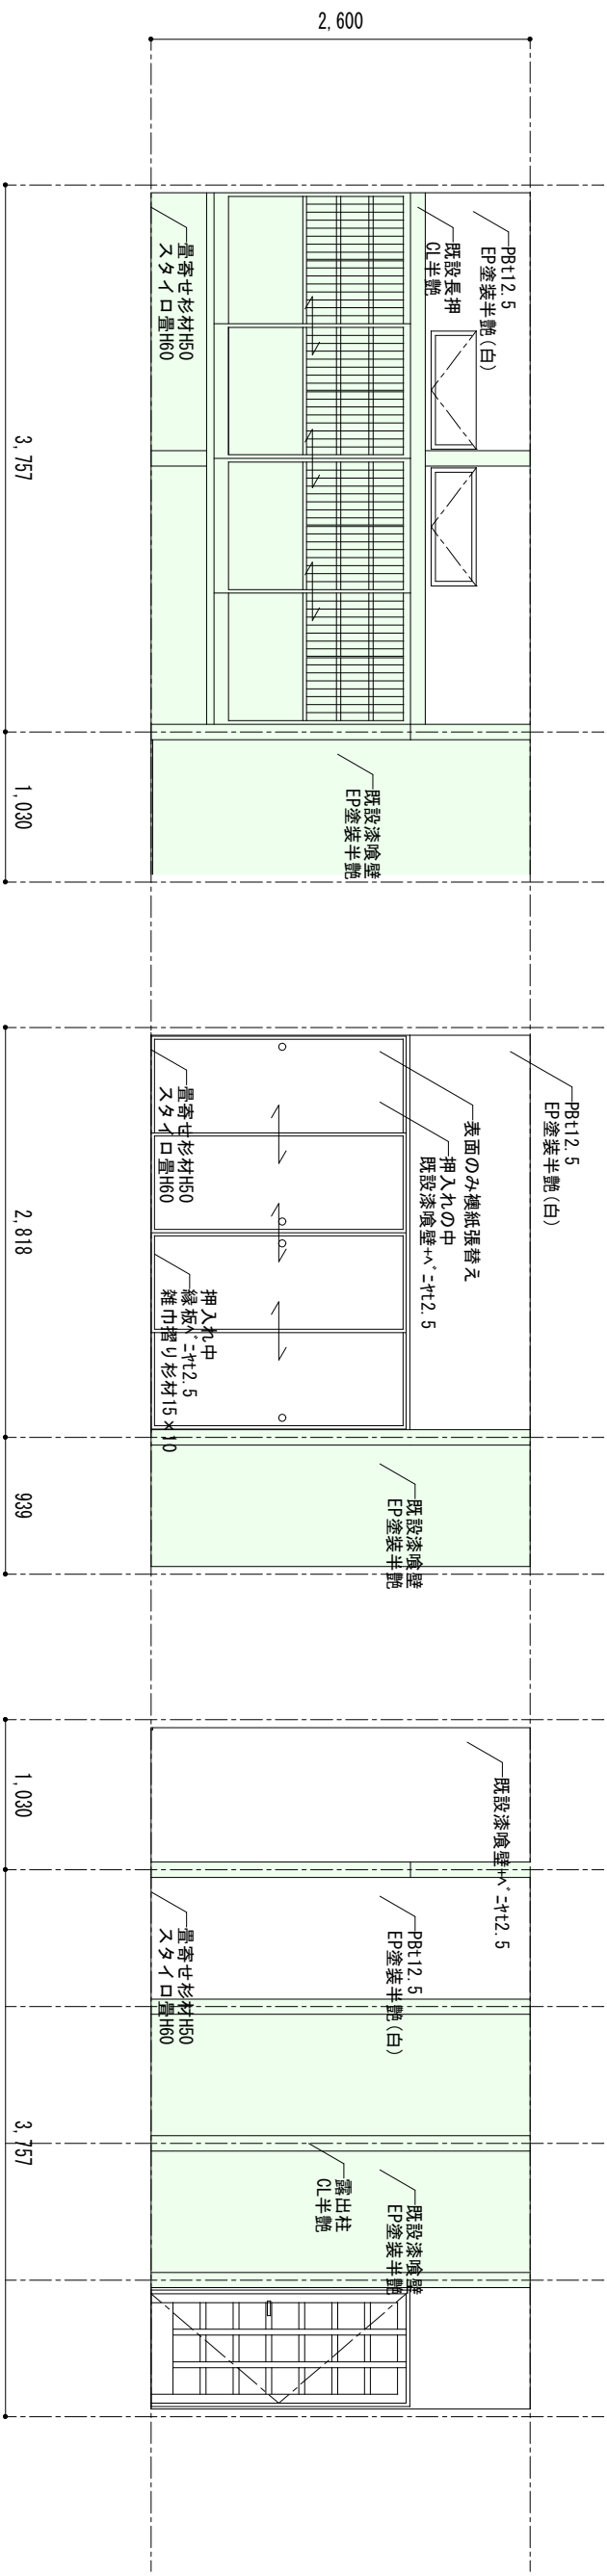


和室4

A

W

9

既設残し

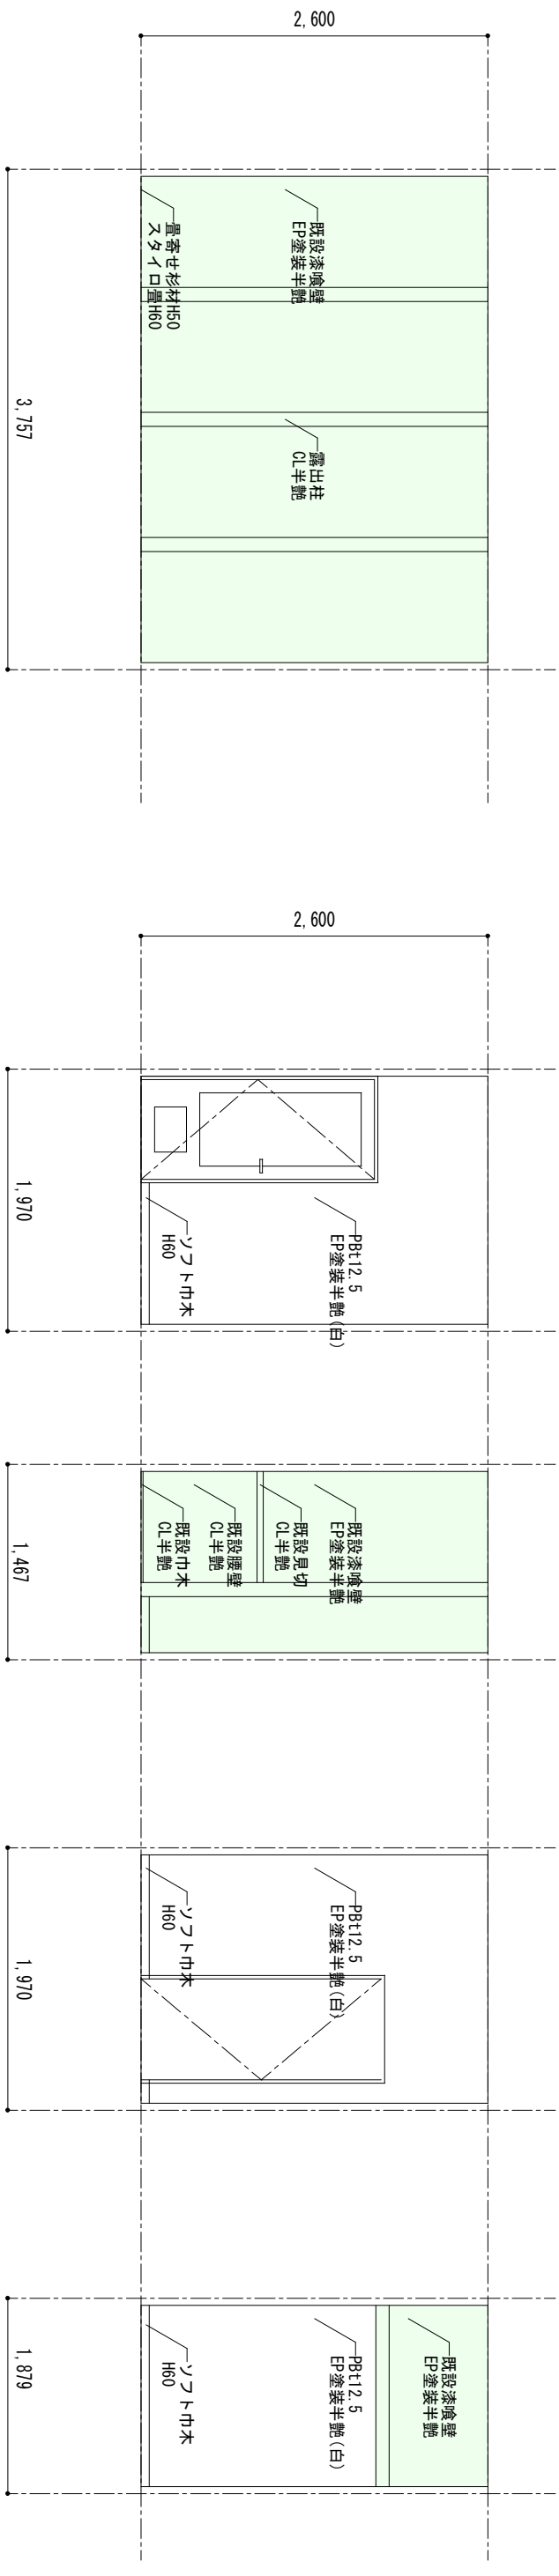

和室4



脱衣室


A

B



D

工事名称		TITLE		愛知県知事 第40918号	
瀬戸もやい処後店舗併用ゲストハウス改装工事		展開図 6		COLOR CO., LTD. 株式会社カラー	
SCALE		DATE		DESIGN	
1 : 50		2017・10・08			
				CHECK	
				NO.	
				D-12A	

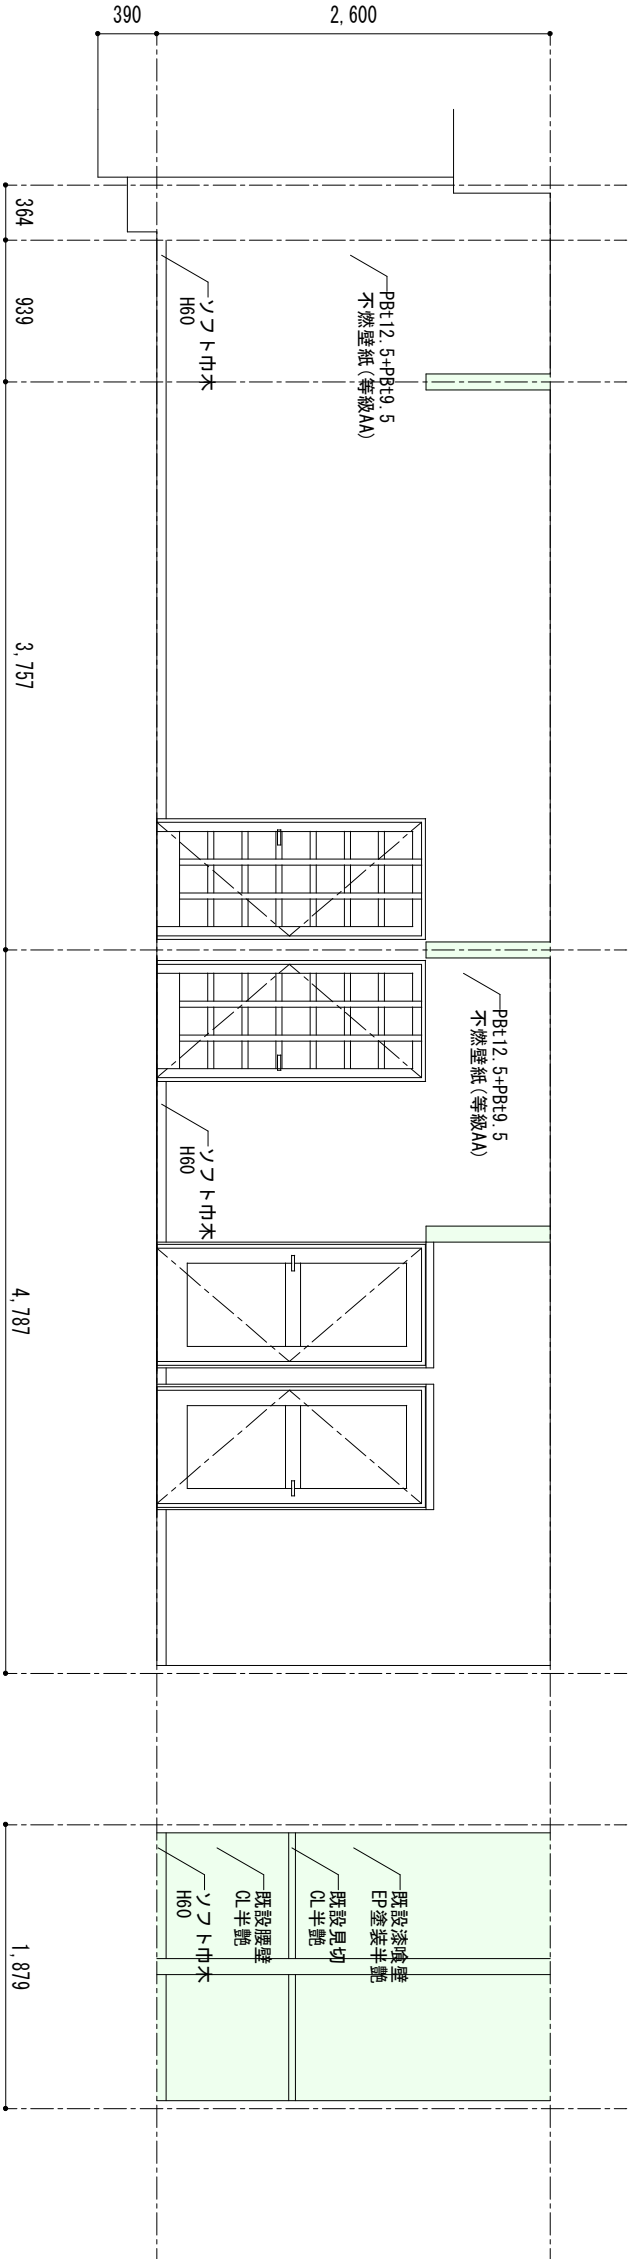


廊下2

A

B

：既設残し

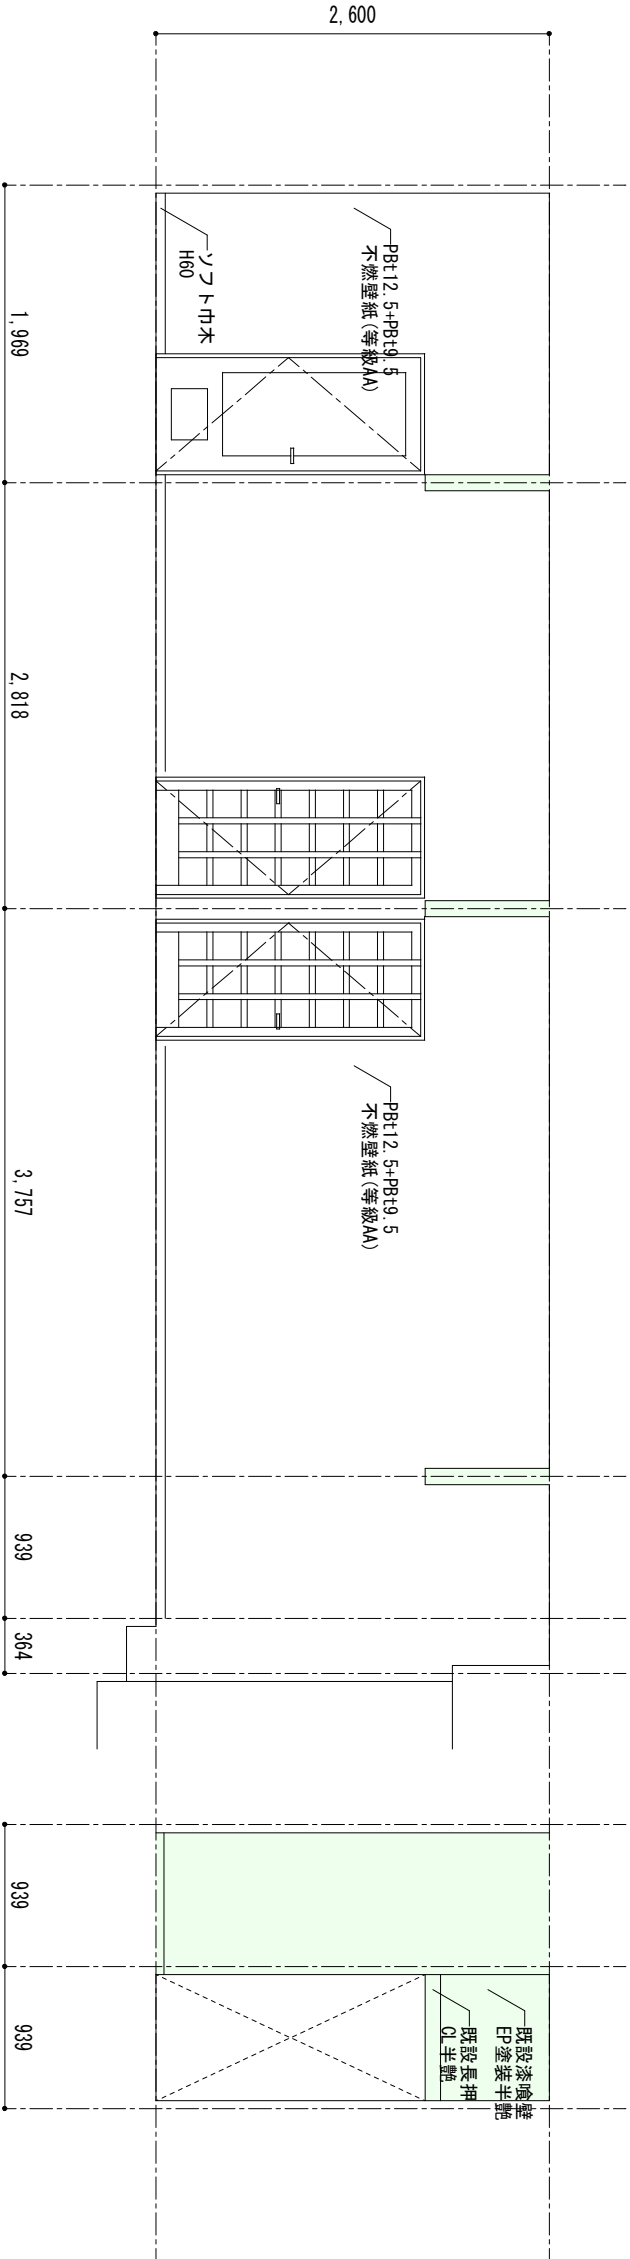


廊下2

C

D

工事名称	TITLE	愛知県知事 第4918号 COLOR CO., LTD. 株式会社カラー	SCALE	DATE	DESIGN	CHECK	NO.
瀬戸もやい処後店舗併用ゲストハウス改装工事	展開図 7		1 : 50	2017・10・08			D-13A

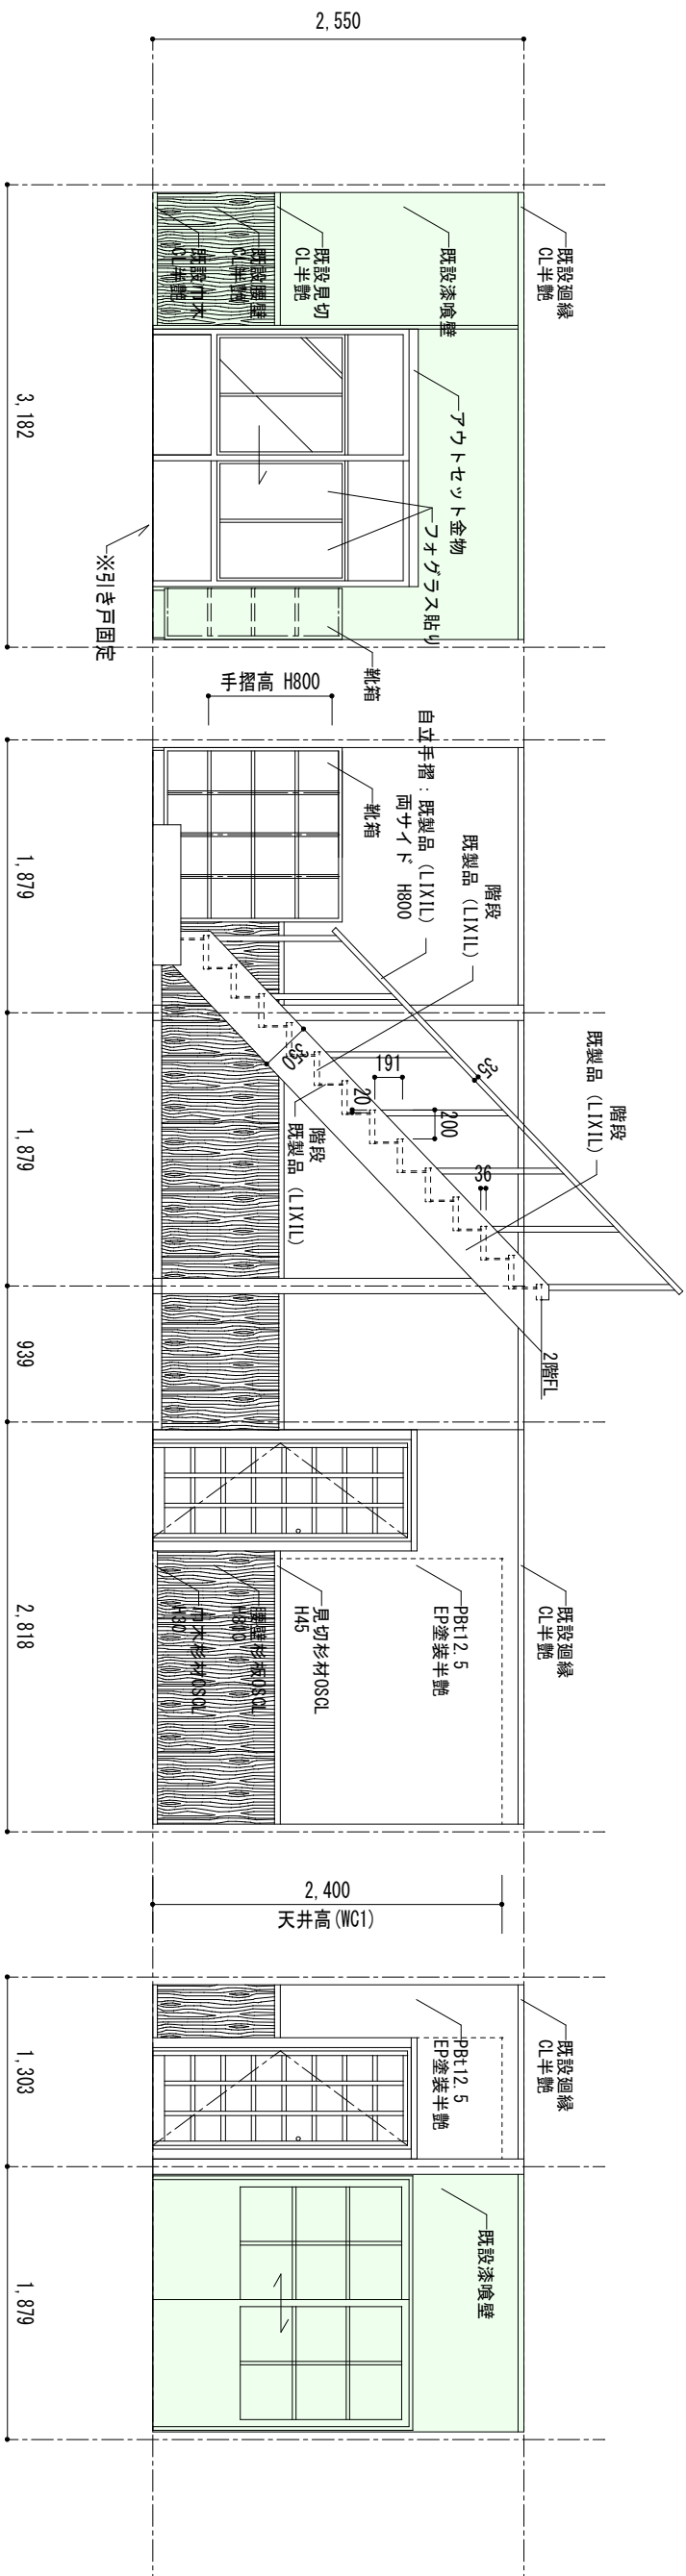


ホ-ル1

A

W

9


既設残し

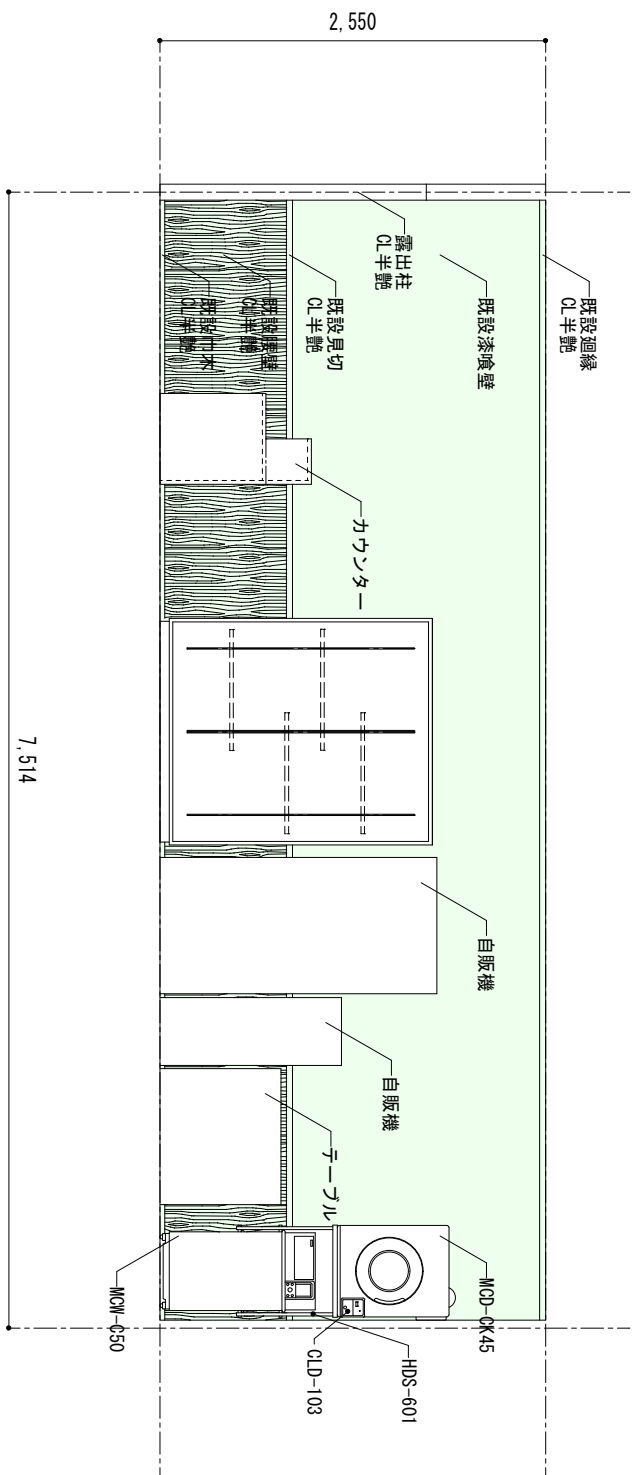

ホ-ル1

D

工事名称		TITLE		愛知県知事 第49918号			
瀬戸もやい迎後店舗併用ゲストハウス改装工事		展開図 8					
SCALE		DATE		DESIGN		CHECK	NO.
1 : 50		2017・10・08					D-14A

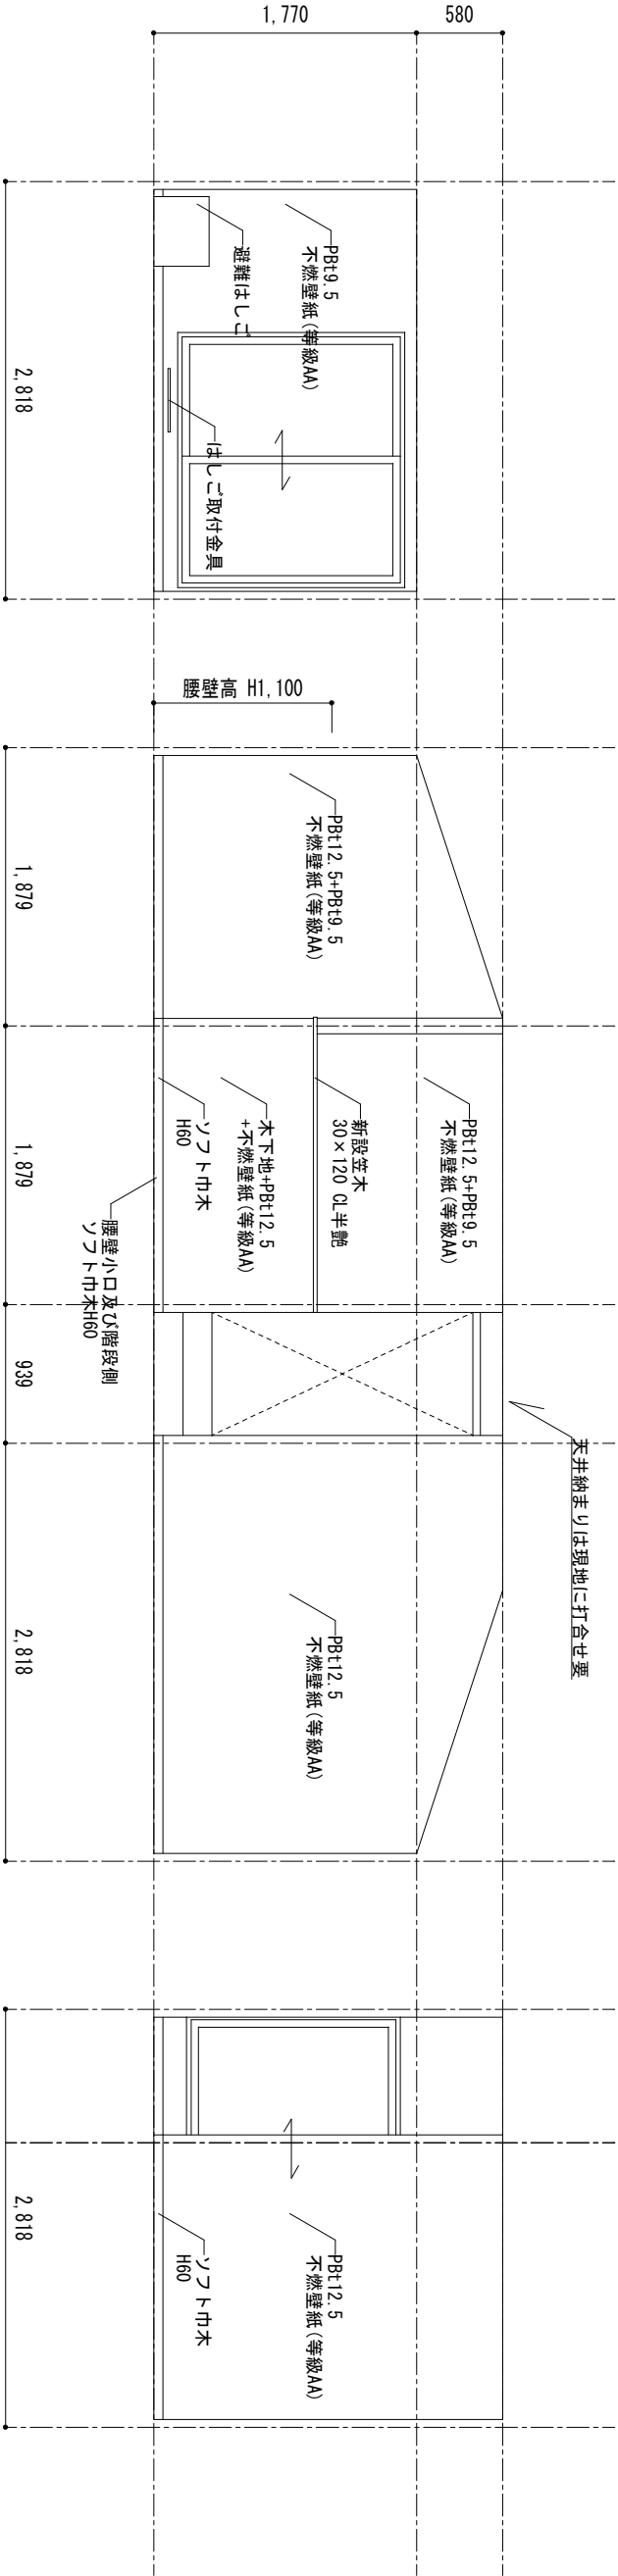


ホール 2

A

B

C

：既設残し

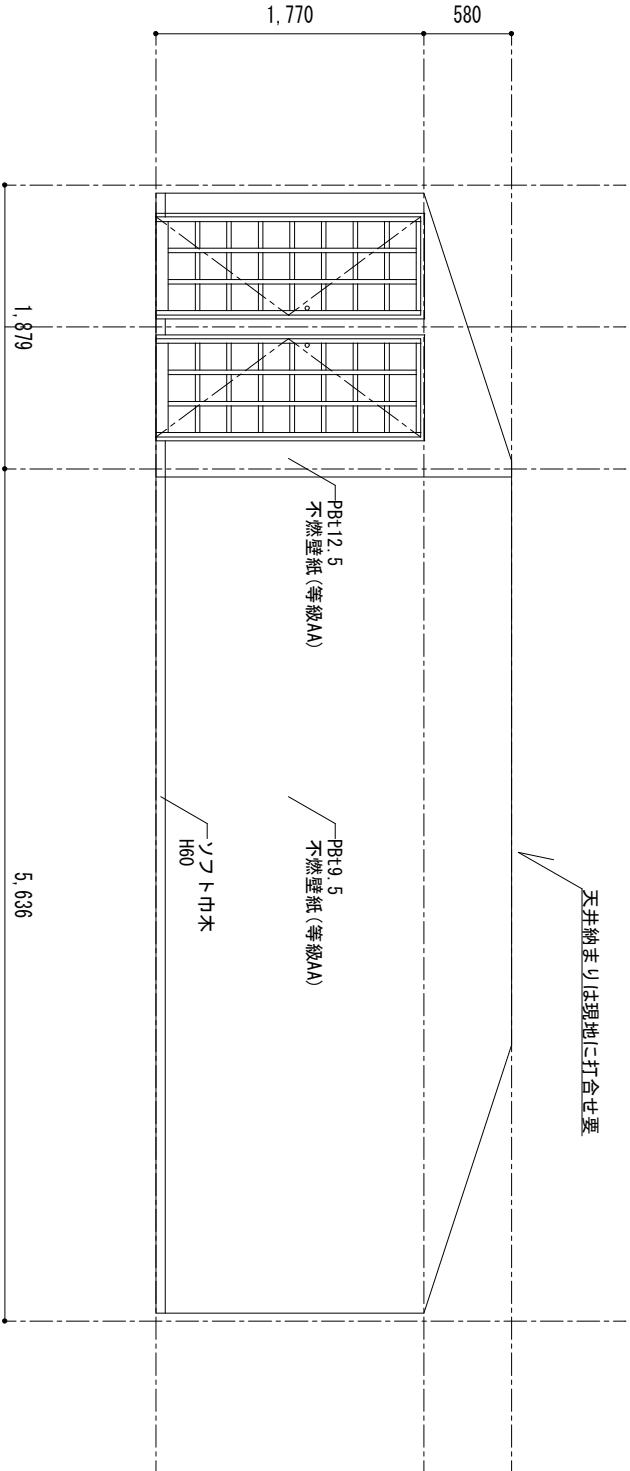

ホール 2

D

工事名称	TITLE	愛知県知事 第49918号	SCALE	DATE	DESIGN	CHECK	NO.
瀬戸もやい処後店舗併用ゲストハウス改装工事	展開図 9	COLOR	1 : 50	2017・10・08			D-15A



符号・室名・数量	<div>AD 1S</div>	廊下 1	1	<div>WD 1S</div>	店舗	1	<div>WD 2S</div>	厨房	1	<div>WD 3S</div>	脱衣室 1、脱衣室 2、脱衣室 3	3	<div>WD 4S</div>	和室 1・和室 2・和室 3・和室 4	4
姿図・寸法	<div><div>CL</div><div><div>FL</div><div><div><div></div><div></div><div></div></div><div>1,200</div><div>1,750</div><div>750</div></div></div></div>														
	<div><div>CL</div><div><div>FL</div><div><div><div></div><div></div><div></div></div><div>1,190</div><div>1,750</div><div>750</div></div></div></div> <div>※ガリリ寸法 1／50</div> <div><div></div><div>240</div><div>340</div></div>														
	<div><div>CL</div><div><div>FL</div><div><div><div></div><div></div><div></div></div><div>600</div><div>770</div><div>240</div></div></div></div>														
	<div><div>CL</div><div><div>FL</div><div><div><div></div><div></div><div></div></div><div>840</div><div>1,750</div><div>600</div></div></div></div> <div>※ガリリ寸法 1／50</div> <div><div></div><div>240</div><div>340</div></div>														
	<div><div>CL</div><div><div>FL</div><div><div><div></div><div></div><div></div></div><div>840</div><div>1,750</div><div>10</div></div></div></div> <div>米松突板</div>														
名称	アルミ製片開戸				米松材片開片面格子付き框戸				米松材スイングドア				米松材片開片面格子付き框戸		
仕上	黒色つや消し				OSCL				OSCL				OSCL		
硝子	鋼製ドア (防火)				米松、米松突板、木目ボリ (裏面)				化粧突板				米松突板		
金物	レバーハンドル錠シリンダーサムターン 丁番 付属金物一式				木製握り玉 シリダゲ錠サムターン錠 NP-261-14ML 丁番 付属金物一式				付属金物一式				木製握り玉 シリダゲ錠サムターン錠 NP-261-14ML 丁番 付属金物一式		
備考					三方枠杉材OSCL				ガリリ				三方枠杉材OSCL		
符号・室名・数量	<div>WD 5S</div>	便所 1・便所 2・便所 3・便所 4		4	<div>WD 6S</div>	押入 1・押入 2・押入 3		3	<div>WD 7S</div>	押入 4		1	<div>WD 8S</div>	ホール 1	
姿図・寸法	※建具本体 既設利用														
	※建具本体 既設利用														
	※建具本体 既設利用														
	<div><div>CL</div><div><div>FL</div><div><div><div></div><div></div><div></div></div><div>840</div><div>1,750</div><div>10</div></div></div></div> <div>米松突板</div>														
	<div><div>CL</div><div><div>FL</div><div><div><div></div><div></div><div></div></div><div>850</div><div>1,750</div><div>1,700</div></div></div></div>														
名称	米松材片開片面格子付き框戸				木製引違い襖戸				木製 4枚引違い襖戸				木製片引きハンガー框戸 (既設)		
仕上	OSCL				襖仕様 表面のみ張替え				襖仕様 表面のみ張替え				黒色艶消し		
硝子	米松、米松突板、木目ボリ (裏面)												既設のまま		
金物	木製握り玉 表示錠付き NP-261-14M 丁番 付属金物一式 ガリリ				引手 付属金物一式				引手 付属金物一式				引手 鍍錠シリンダーサムターンハンガー一式 付属金物一式		
備考	三方枠杉材OSCL				三方枠杉材OSCL				三方枠杉材OSCL				アラトセット金物		
工事名称	新設建具表 1				新設建具表 1				新設建具表 1				新設建具表 1		

瀬戸もやい処後店舗併用ゲストハウス改装工事

新設建具表 1

愛知県知事 第49918号  
COLOR CO., LTD.  
株式会社カラー

SCALE

1 : 100


DATE

2017・10・9

NO.

符号・室名・数量	<div>AW 1 S</div>	店舗	4	<div>AW 2 S</div>	厨房	1	<div>AW 3 S</div>	客間(既設)	1	<div>AW 4 S</div>	和室1・和室2・和室3・和室4・離れ	10	<div>AW 5 S</div>	和室3	1										
姿図・寸法	<div>CL</div> <div><div><div><div></div><div></div></div><div>900</div></div><div><div>2,140</div><div>400</div><div>360</div></div></div>					<div>CL</div> <div><div><div><div></div><div></div></div><div>800</div></div><div><div>900</div><div>900</div><div>1,150</div></div></div>					<div>CL</div> <div><div><div><div></div><div></div></div><div>900</div></div><div><div>1,950</div><div>250</div><div>400</div></div></div>					<div>CL</div> <div><div><div><div></div><div></div></div><div>650</div></div><div><div>1,950</div><div>250</div><div>400</div></div></div>					<div>FL</div> <div><div><div><div></div><div></div></div><div>845</div></div><div><div>845</div><div>430</div><div>1,690</div><div>1370</div><div>800</div></div></div>				
	名称	アルミ製外倒し窓				アルミ製縦滑り窓				アルミ製外倒し窓				アルミ製引き違い窓											
	仕上	黒色艶消し				黒色艶消し				黒色艶消し				黒色艶消し											
	硝子	網入りt6.8(防火)				パイロクリアt6.5(防火)				網入りt6.8(防火)				パイロクリアt6.5(防火)											
	金物	丁番ラッチアーム付属金物一式				丁番ラッチアーム付属金物一式				丁番ラッチアーム付属金物一式				クレセント引手付属金物一式											
備考	網戸				網戸				網戸				網戸												
符号・室名・数量																									
姿図・寸法																									
名称																									
仕上																									
硝子																									
金物																									
備考																									
工事名称	TITILE					愛知県知事 第49918号 COLOR CO., LTD. 株式会社カラー					SCALE		DATE		スケールにて測定の為誤差がございます。		NO.								
瀬戸もやい廻後店舗併用ゲストハウス改装工事						新設建具表 2						1：100		2017・10・9		D-17A									



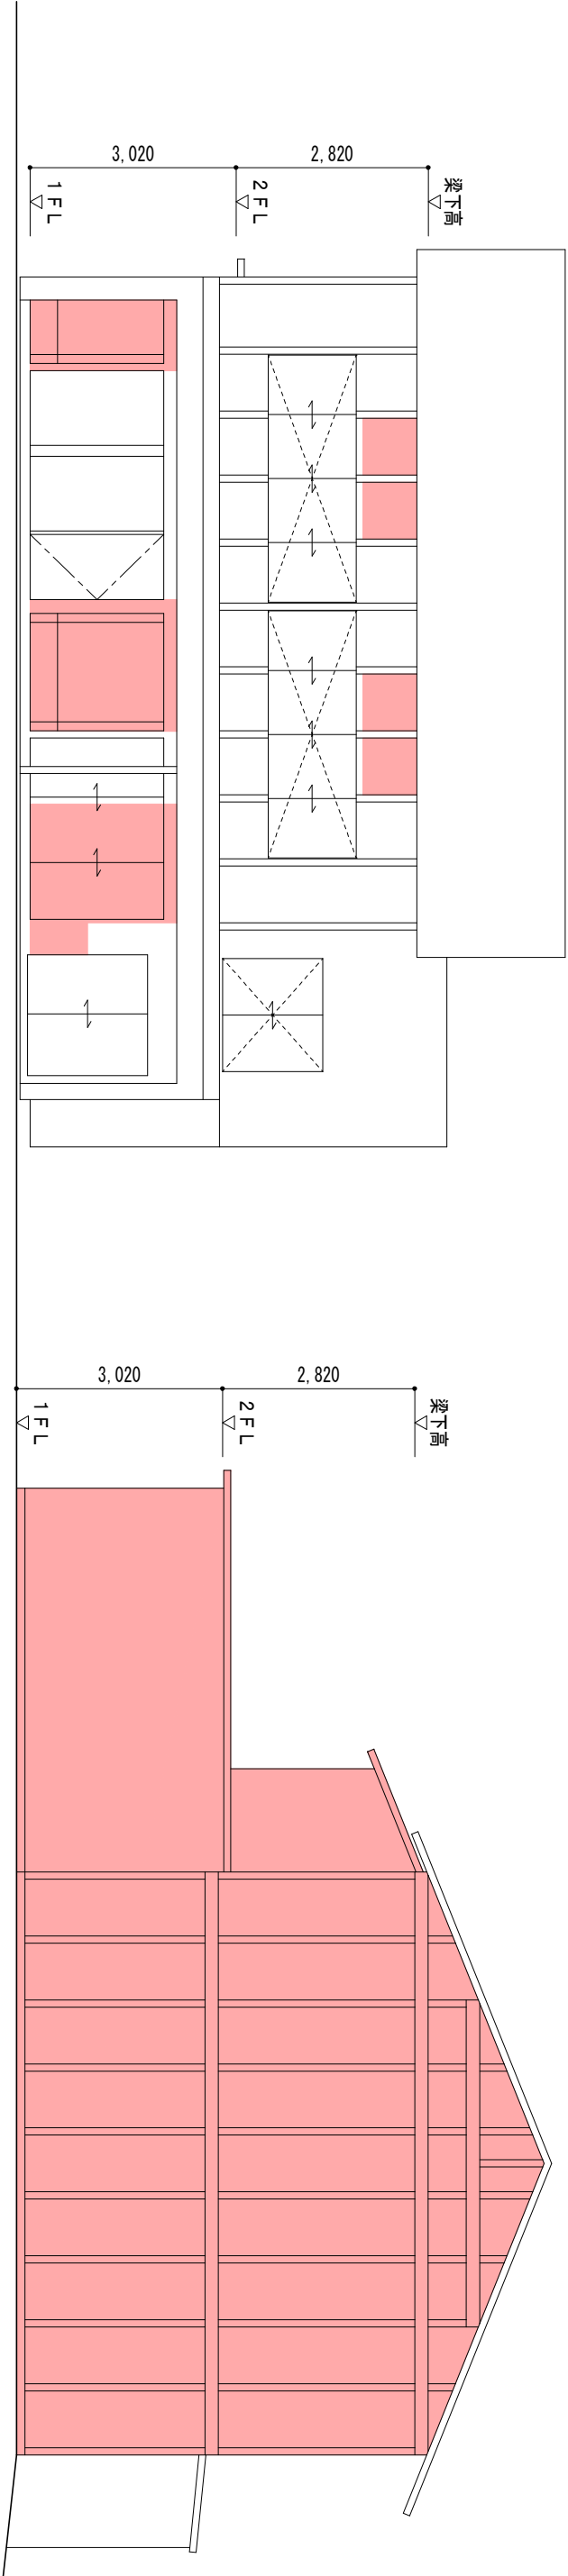


北立面図 S=1:100

東立面図 S=1:100

スケールにて測定の為誤差がございます。  
屋根勾配不明です。


解体範囲

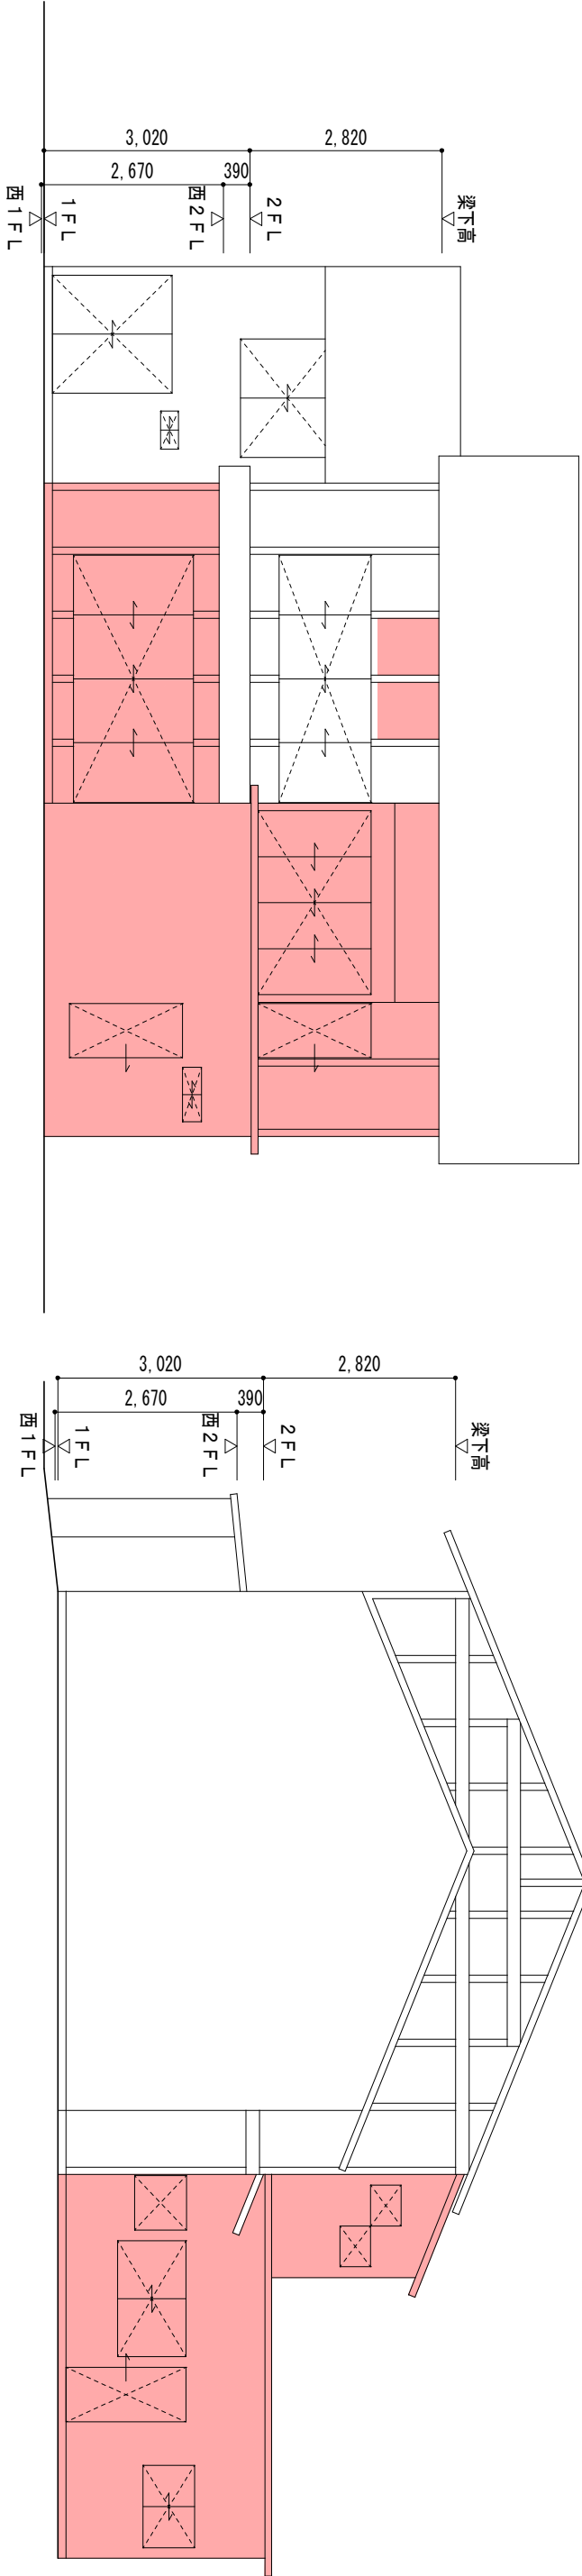

南立面図 S=1:100

西立面図 S=1:100

工事名称	TITLE	愛知県知事 第49918号 COLOR CO., LTD. ㈱カラー				SCALE	DATE	DESIGN	CHECK	NO.
瀬戸もやい処後店舗併用ゲストハウス改装工事	母屋棟現況立面図					1:100	2017・09・28			D-19A

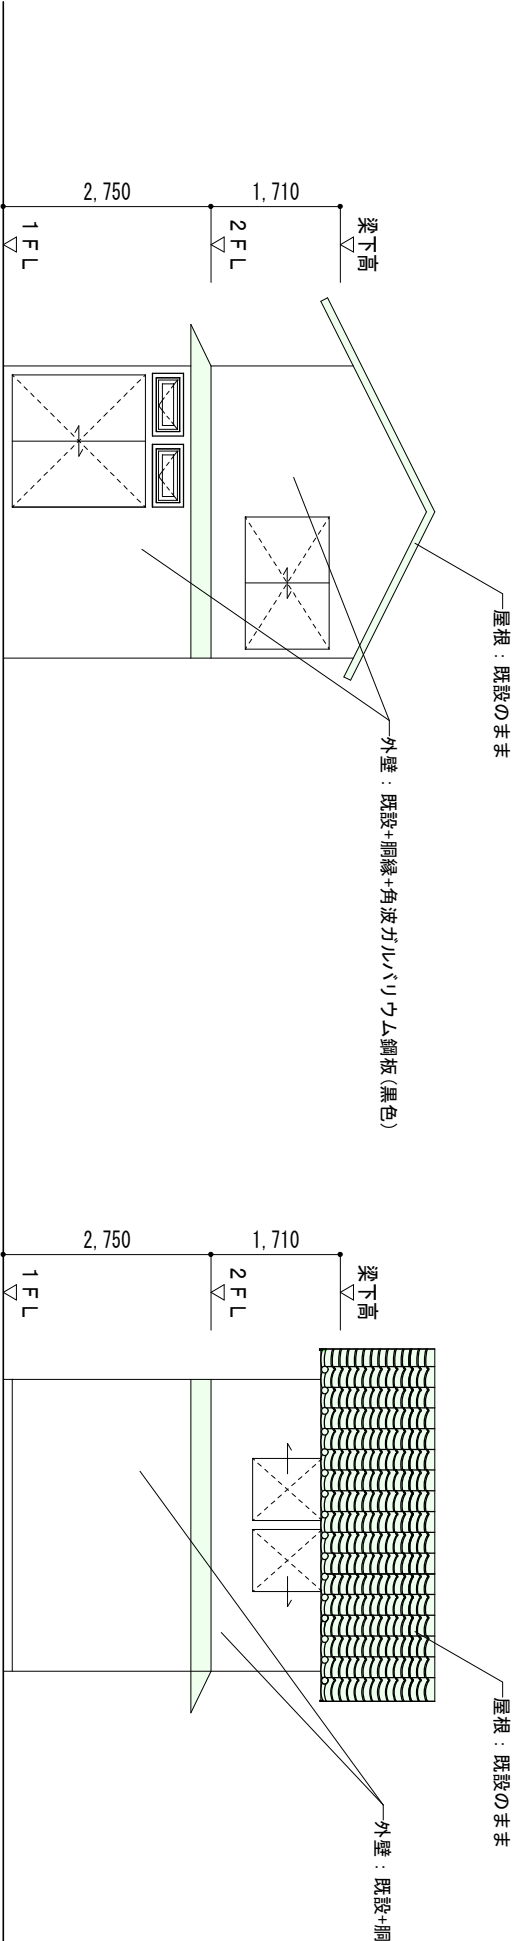


北立面図      S=1:100

スケールにて測定の為誤差がございます。  
屋根勾配不明です。



：既設残し


東立面図      S=1:100

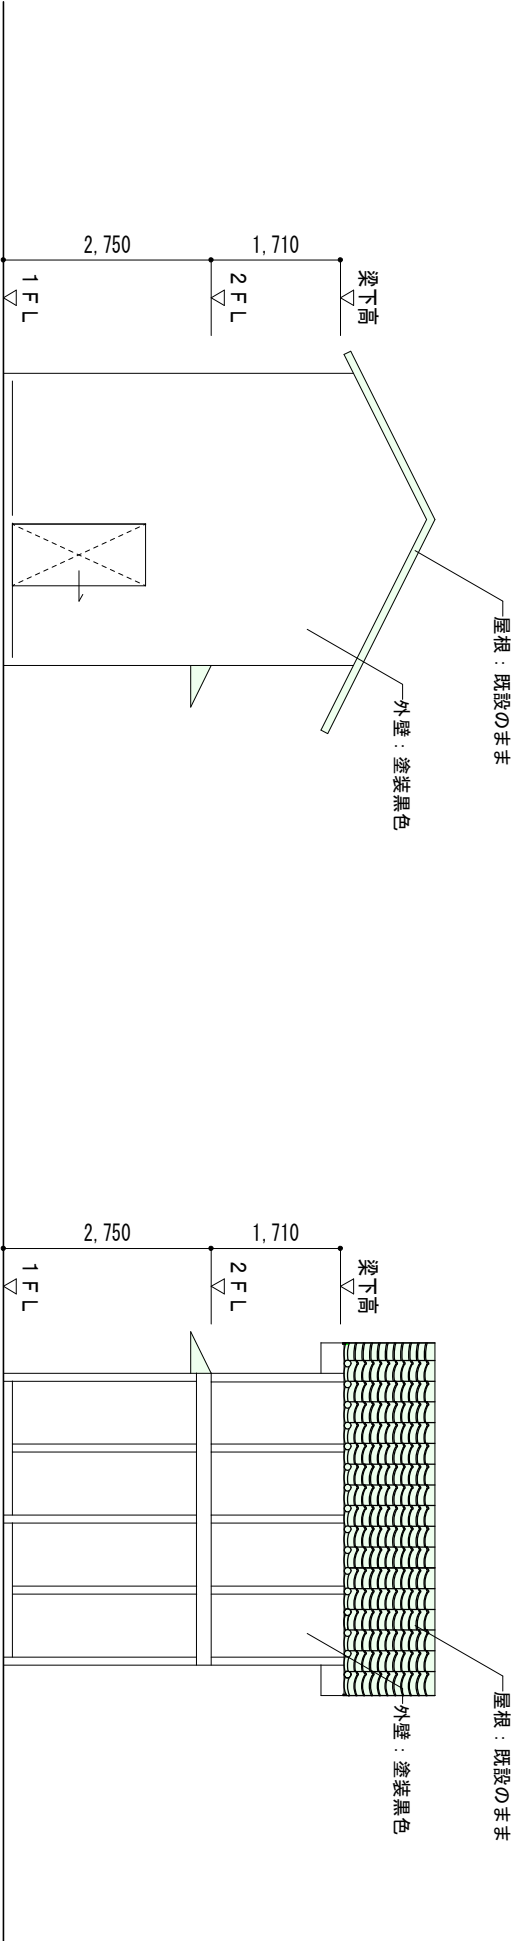

南立面図      S=1:100


西立面図      S=1:100

工事名称	TITLE	愛知県知事 第49918号		SCALE	DATE	DESIGN		CHECK	NO.
瀬戸もやい処後店舗併用ゲストハウス改装工事	離れ棟計画立面図	COLOR CO., LTD.		1:100	2017-09-28				D-20A

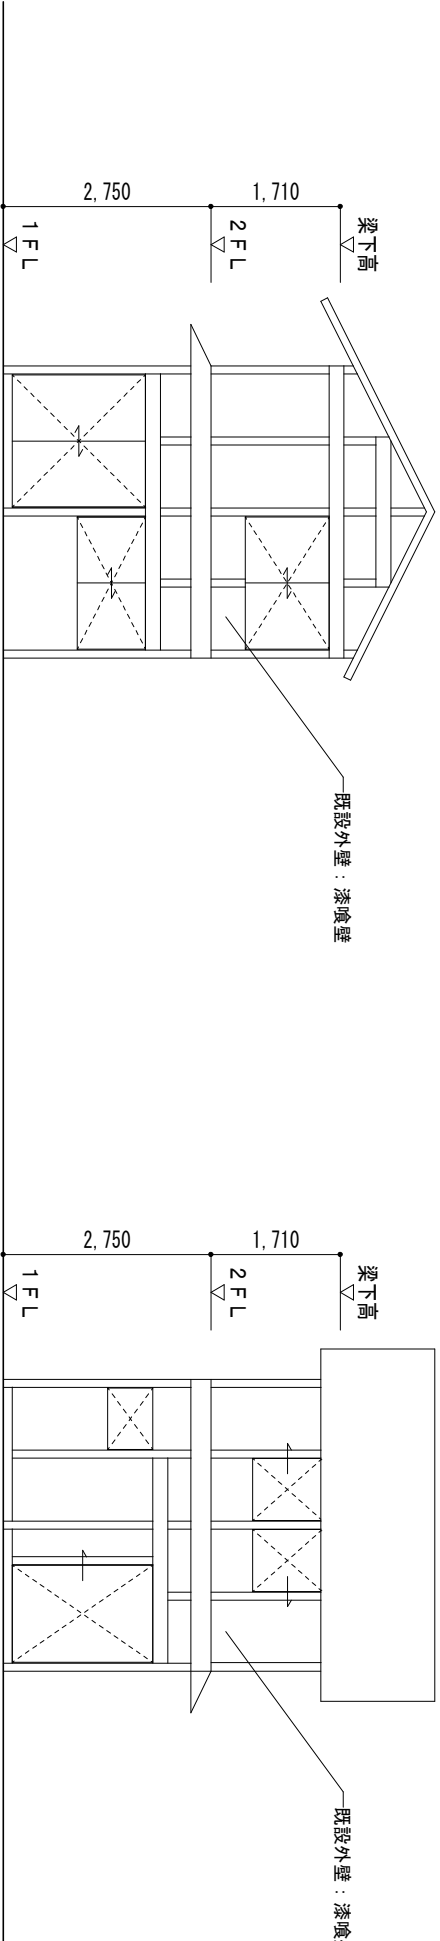


北立面図 S=1：100


スケールにて測定の為誤差がございます。  
屋根勾配不明です。

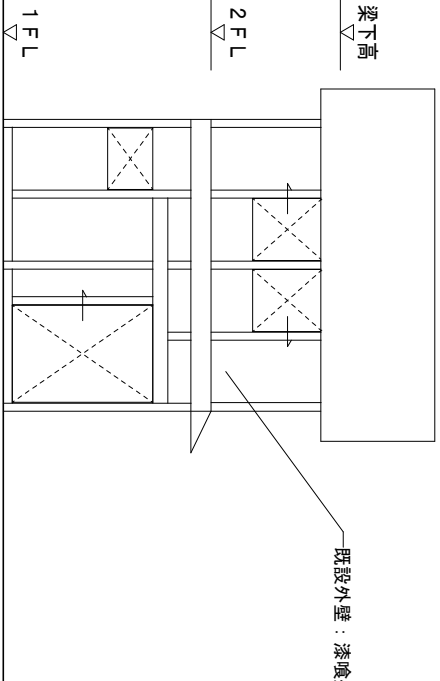

東立面図 S=1：100










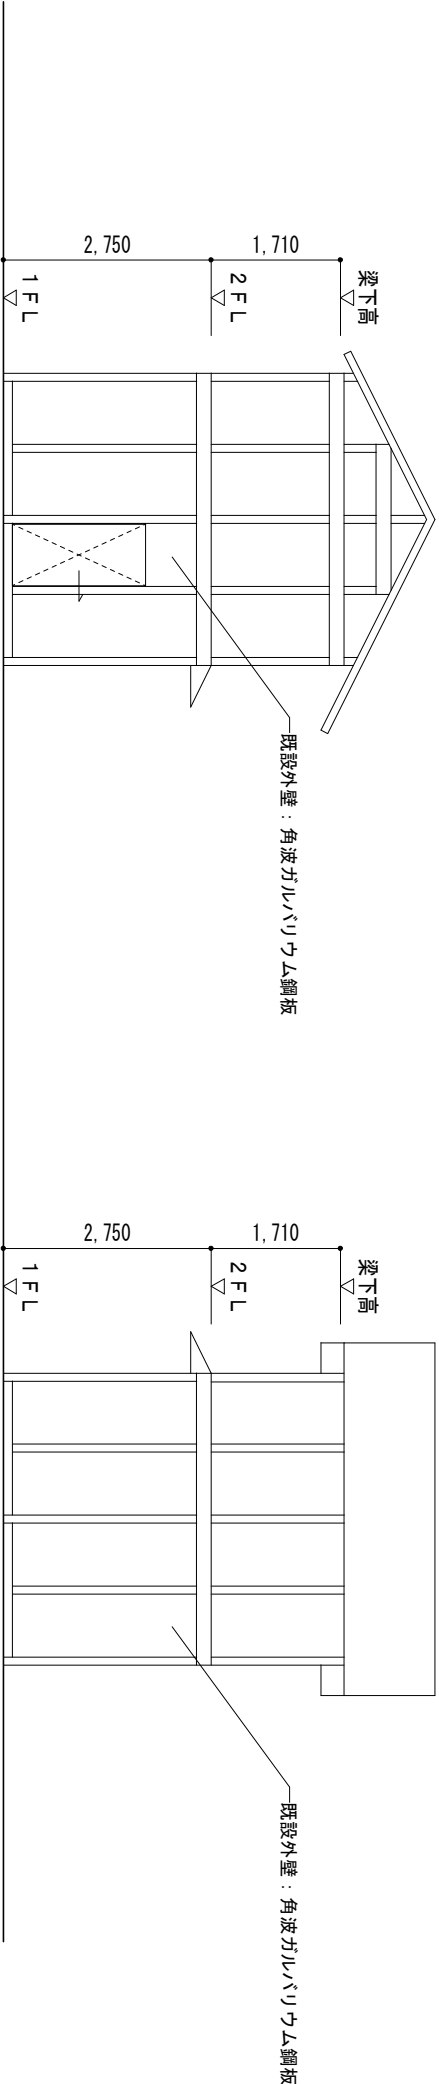



南立面図 S=1：100

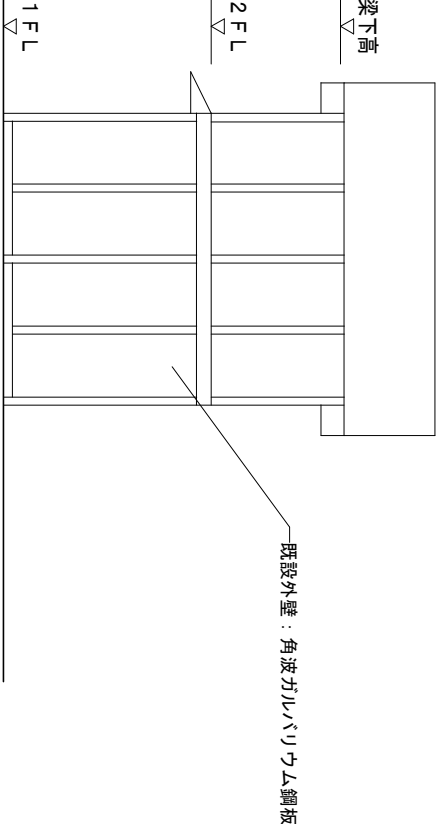

西立面図 S=1：100

工事名称	TITLE	愛知県知事 第49918号 COLOR CO., LTD. 株式会社カラー			SCALE	DATE	DESIGN		CHECK	NO.
瀬戸もやい処後店舗併用ゲストハウス改装工事	離れ棟現況立面図				1：100	2017・09・28				D-21A

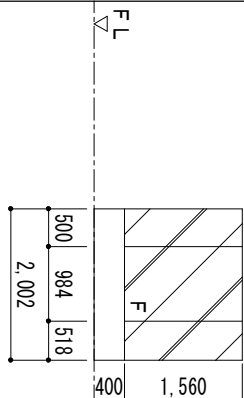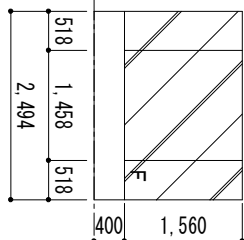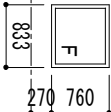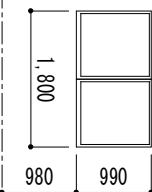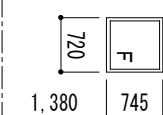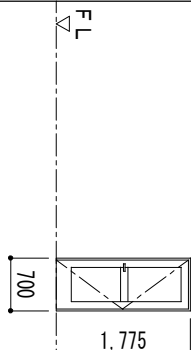
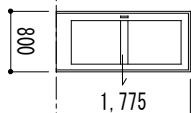
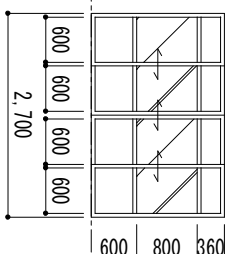
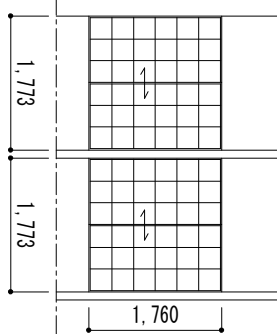
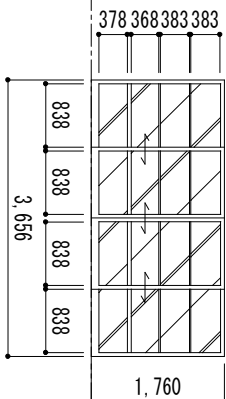
符号・室名・数量	<div><div>WW</div><div>1 T</div></div>	店舗	<div><div>WW</div><div>2 T</div></div>	店舗	<div><div>WW</div><div>3 T</div></div>	客間(既設)	<div><div>WW</div><div>4 T</div></div>	工房 1	<div><div>WW</div><div>5 T</div></div>	工房 1	
姿図・寸法											
											
名称	木製はめ殺し窓		木製はめ殺し窓		木製はめ殺し窓		木製引違い窓		木製はめ殺し窓		
仕上											
硝子	フロートt4.5		フロートt4.5		フロートt4.5		フロートt4.5		フロートt4.5		
金物											
備考											
符号・室名・数量	<div><div>WD</div><div>1 T</div></div>	ホール	<div><div>WD</div><div>2 T</div></div>	ホール	<div><div>WD</div><div>3 T</div></div>	板の間	<div><div>WD</div><div>4 T</div></div>	板の間	<div><div>WD</div><div>5 T</div></div>	板の間	
姿図・寸法											
											
名称	木製片開き框戸		木製片引き戸		木製4枚引違い戸		木製引違い戸		木製4枚引違い戸		
仕上											
硝子	化粧合板		化粧合板		フロートt4.5		荒組障子		フロートt4.5		
金物											
備考											
工事名称	TITLE				愛知県知事 第49918号		SCALE		DATE		
瀬戸もやいい処後店舗併用ゲストハウス改装工事				建具表(撤去処分) 1				1 : 100		2017・10・26	
								スケールにて測定の為誤差がございます。		NO.	
										D-22A	





符号・室名・数量		WD 6 T	和室4	WD 7 T	廊下	WD 8 T	工房 1				
姿図・寸法											
	名称	木製片引き戸									
	仕上										
	硝子	フロートt4.5									
	金物										
	備考										
姿図・寸法	符号・室名・数量										
	名称	木製片開き襖戸									
	仕上										
	硝子	襖仕様									
	金物	フロートt4.5									
姿図・寸法	符号・室名・数量										
	名称	木製片開き襖戸									
	仕上										
	硝子										
	金物										
備考											
工事名称		TITTLE		愛知県知事 第49918号 COLOR CO., LTD 株式会社カラー		SCALE 1：100		DATE 2017・10・26		NO. D-23A	
瀬戸もやい処後店舗併用ゲストハウス改装工事		建具表(撤去処分) 2									

符号・室名・数量	<div><div>WD</div><div>1 K</div></div>	客間(既設)	4	<div><div>WD</div><div>2 K</div></div>	店舗	3	<div><div>WD</div><div>3 K</div></div>	店舗	1	<div><div>WD</div><div>4 K</div></div>	店舗	2	<div><div>WD</div><div>5 K</div></div>	廊下	1								
姿図・寸法	<div><div><div><div></div><div>1,760</div><div>700</div></div></div></div>																						
	<div><div><div><div></div><div>1,970</div><div>820</div></div></div></div>																						
	<div><div><div><div></div><div>1,935</div><div>946</div></div></div></div>																						
	<div><div><div><div></div><div>1,935</div><div>1,185</div></div></div></div>																						
	<div><div><div><div></div><div>1,760</div><div>875</div></div></div></div>																						
名称	引違い戸	引違い戸																					
建 具	0.700×1.760	0.820×1.970																					
硝 子	0.640×1.320	0.680×1.430																					
厚 み	t30	t32																					
符号・室名・数量	<div><div>WD</div><div>6 K</div></div>	ホール1	2	<div><div>WW</div><div>1 K</div></div>	和室1・和室4	8	<div><div>WW</div><div>2 K</div></div>	和室2	4	<div><div>WW</div><div>3 K</div></div>	ホール2	1	<div><div>WW</div><div>4 K</div></div>	ホール2	2								
姿図・寸法	<div><div><div><div></div><div>1,750</div><div>890</div></div></div></div>																						
	<div><div><div><div></div><div>1,300</div><div>925</div></div></div></div>																						
	<div><div><div><div></div><div>1,350</div><div>925</div></div></div></div>																						
	<div><div><div><div></div><div>1,460</div><div>855</div></div></div></div>																						
	<div><div><div><div></div><div>1,410</div><div>890</div></div></div></div>																						
名称	引違い戸	引違い窓																					
建 具	0.890×1.750	0.925×1.300																					
硝 子	0.830×1.095	0.830×1.095																					
厚 み	t30	t30																					
工事名称	T11LE										愛知県知事 第4918号					SCALE		DATE		スケールにて測定の為誤差がございます。		NO.	
瀬戸もやい廻後店舗併用ゲストハウス改装工事		既設建具再利用表 1		COLOR		CO., LTD		株式会社カラー		1：100		2017・10・26						D-24					

符号・室名・数量	<div>WD 7K</div>	工房 1	2	<div>WD 8K</div>	工房 1	1	<div>WW 5K</div>	工房 2	2	<div>WW 6K</div>	工房 2	2								
姿図・寸法	<div>姿図・寸法</div> <div><div><div><div></div><div>1,760</div></div><div><div>940</div><div></div></div></div></div>																			
名称	引違い戸	片引き戸	引違い窓	縦すべり窓																
建 具	0.940×1.760	0.860×1.740	0.900×1.050	0.870×0.915																
硝 子	0.820×1.110	0.800×1.1090	0.830×0.960	0.805×0.810																
厚 み	t35	t30	t35	t30																
符号・室名・数量																				
姿図・寸法																				
名称																				
建 具																				
硝 子																				
厚 み																				
工事名称	T11LE		愛知県知事 第49918号		SCALE		DATE		スケールにて測定の為誤差がございます。		NO.									
瀬戸もやい廻後店舗併用ゲストハウス改装工事	既設建具再利用表 2		COLOR CO., LTD.		1 : 100		2017・10・26				D-25A									



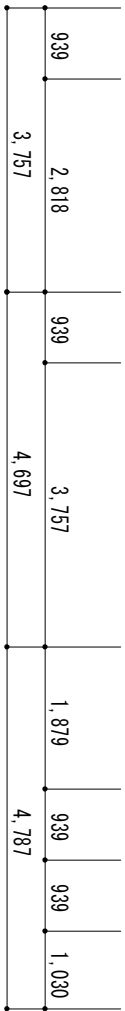
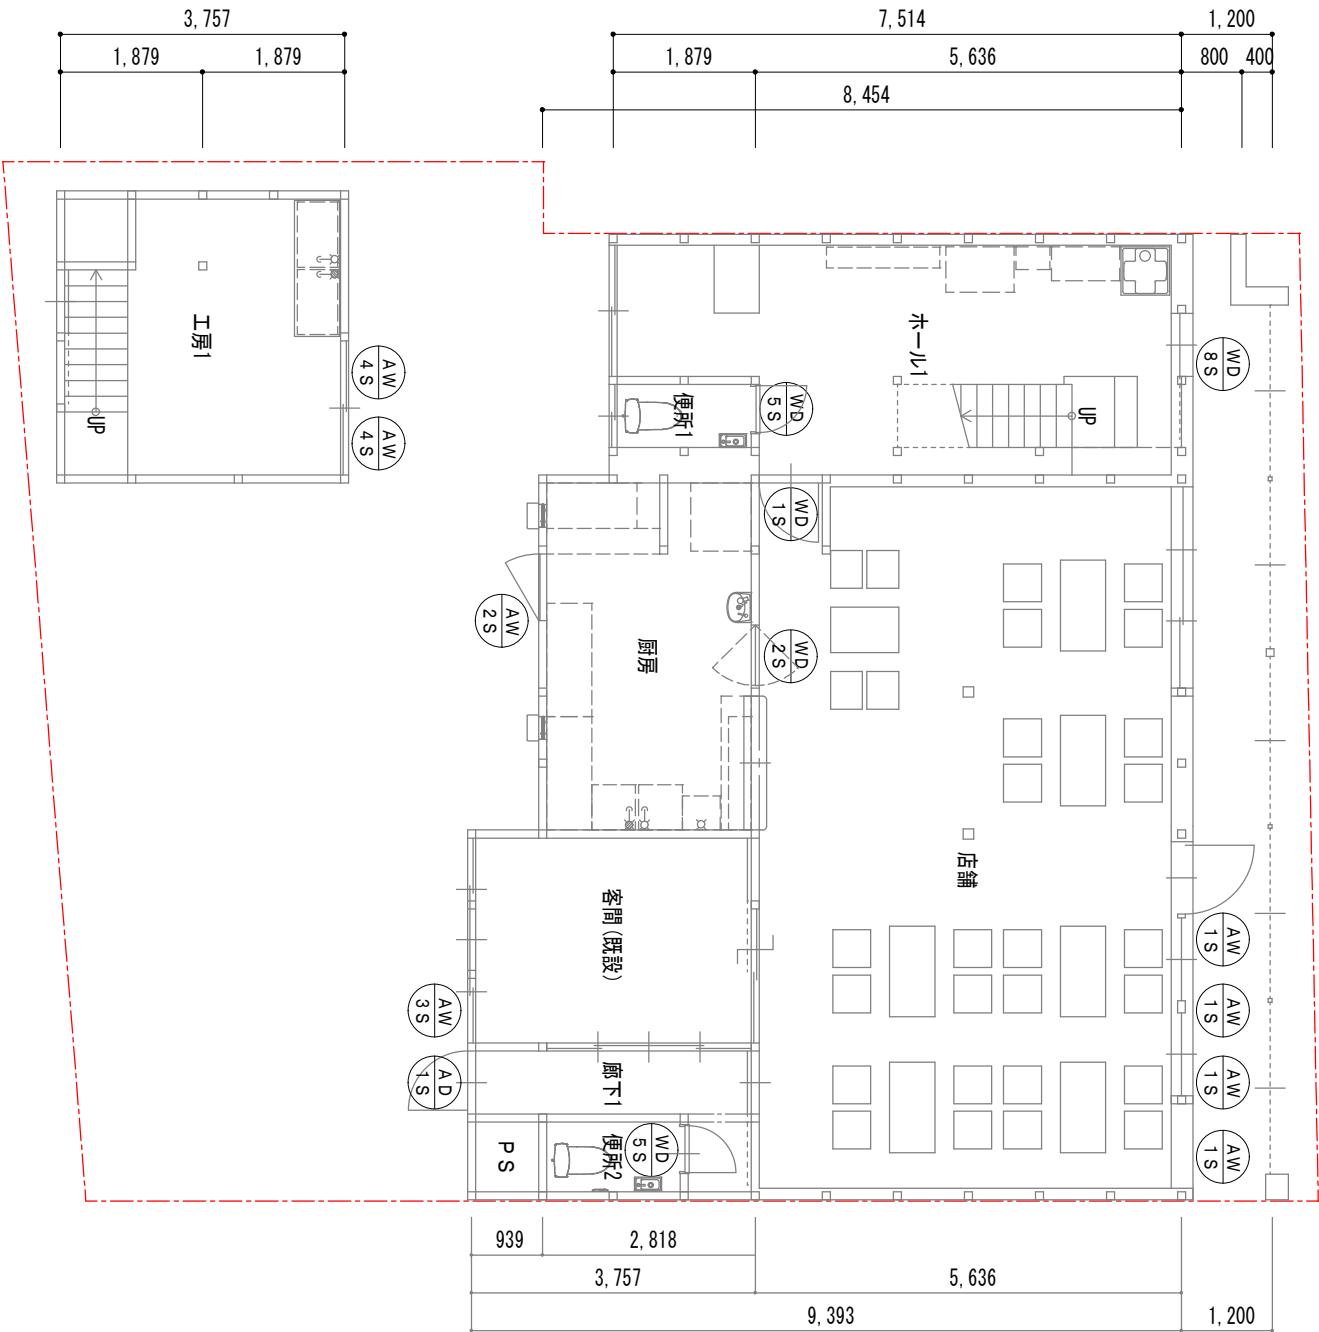
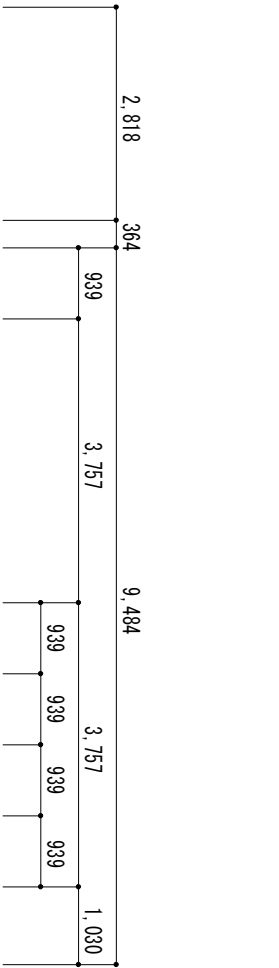
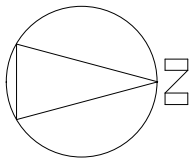
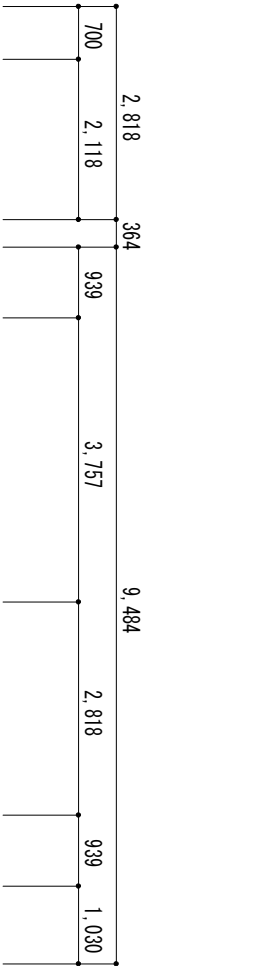


1 階平面図 (建具) S=1:100

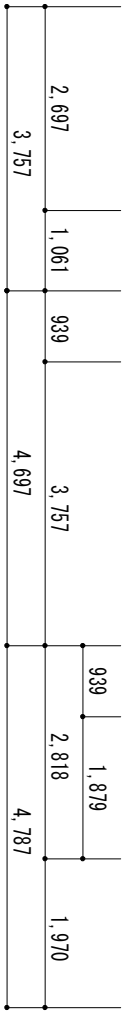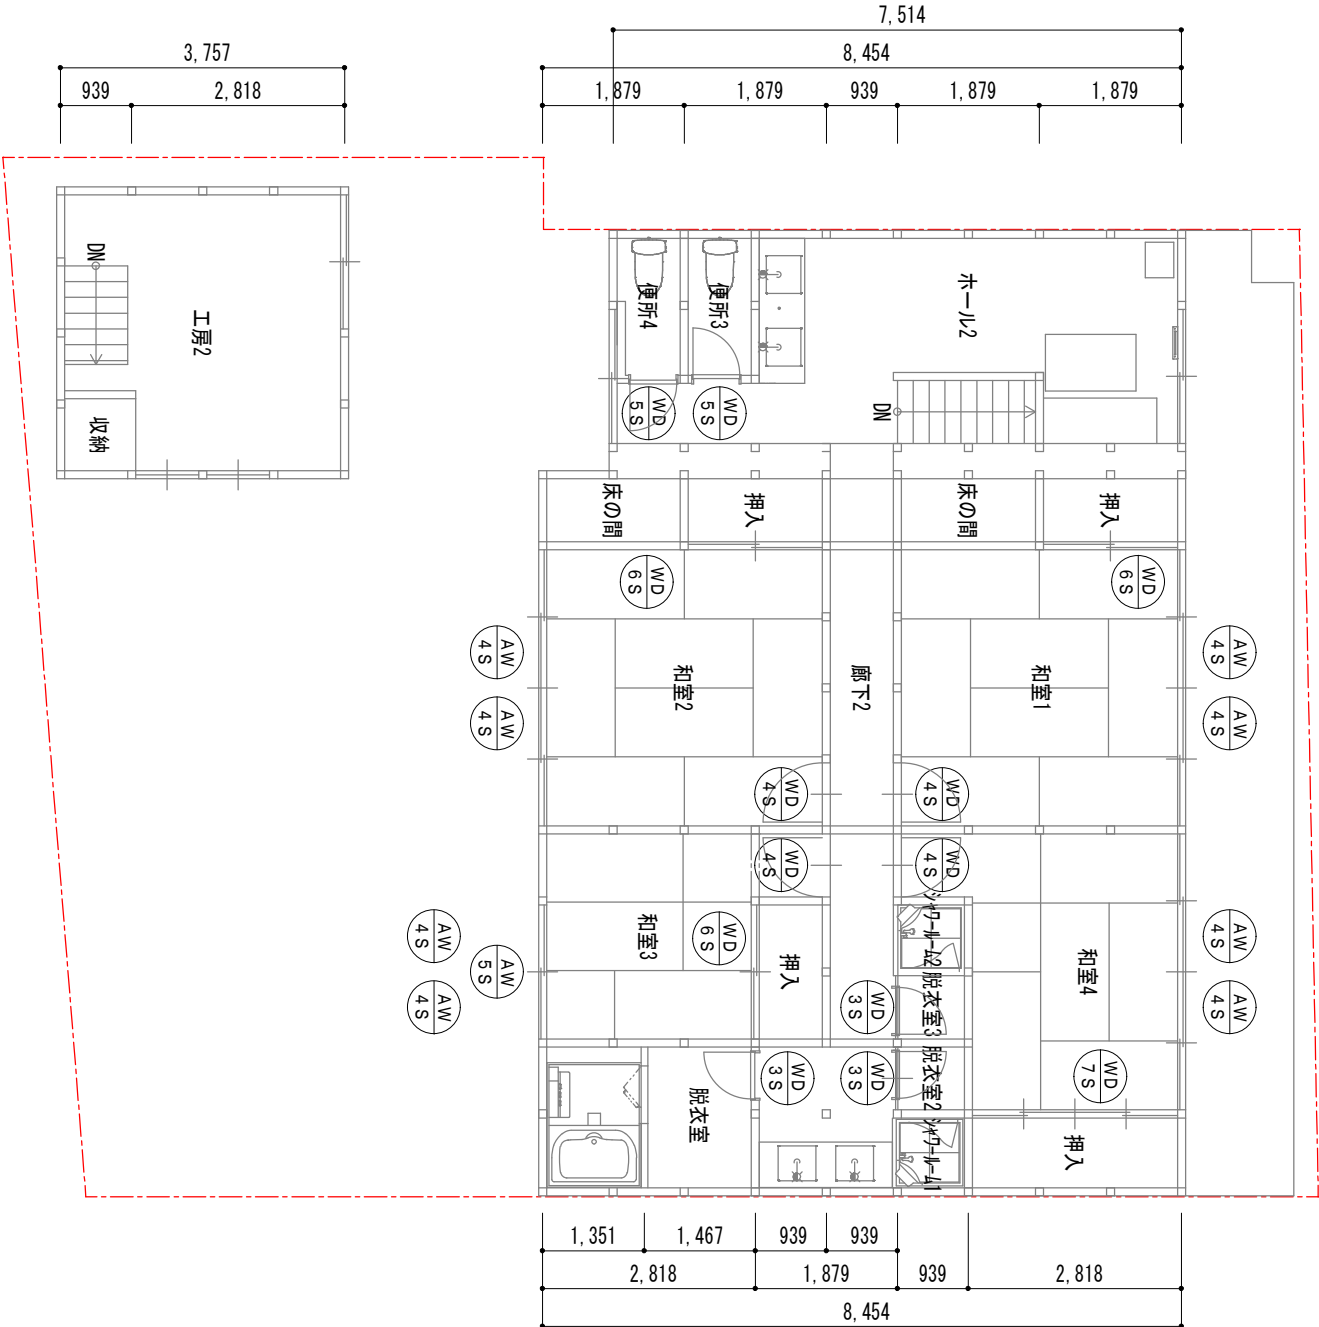

2 階平面図 (建具) S=1:100

工事名称	TITLE	愛知県知事 第49918号 COLOR CO., LTD. 株式会社カラー		SCALE	DATE	DESIGN	CHECK	NO.
瀬戸もやい処後店舗併用ゲストハウス改装工事	建具配置図 (新設建具)			1:100	2017・10・26			D-26A

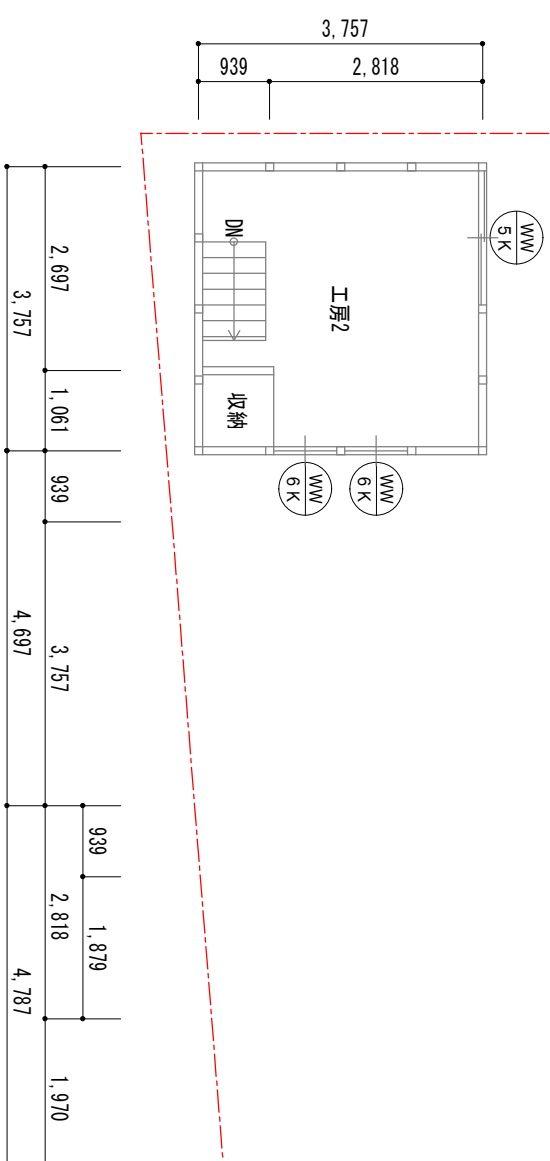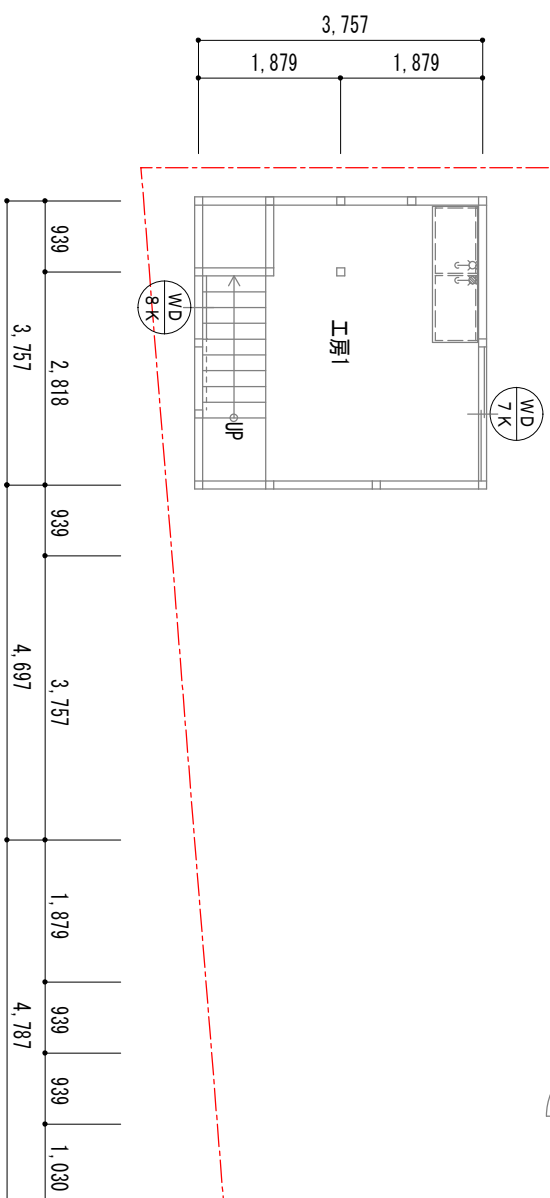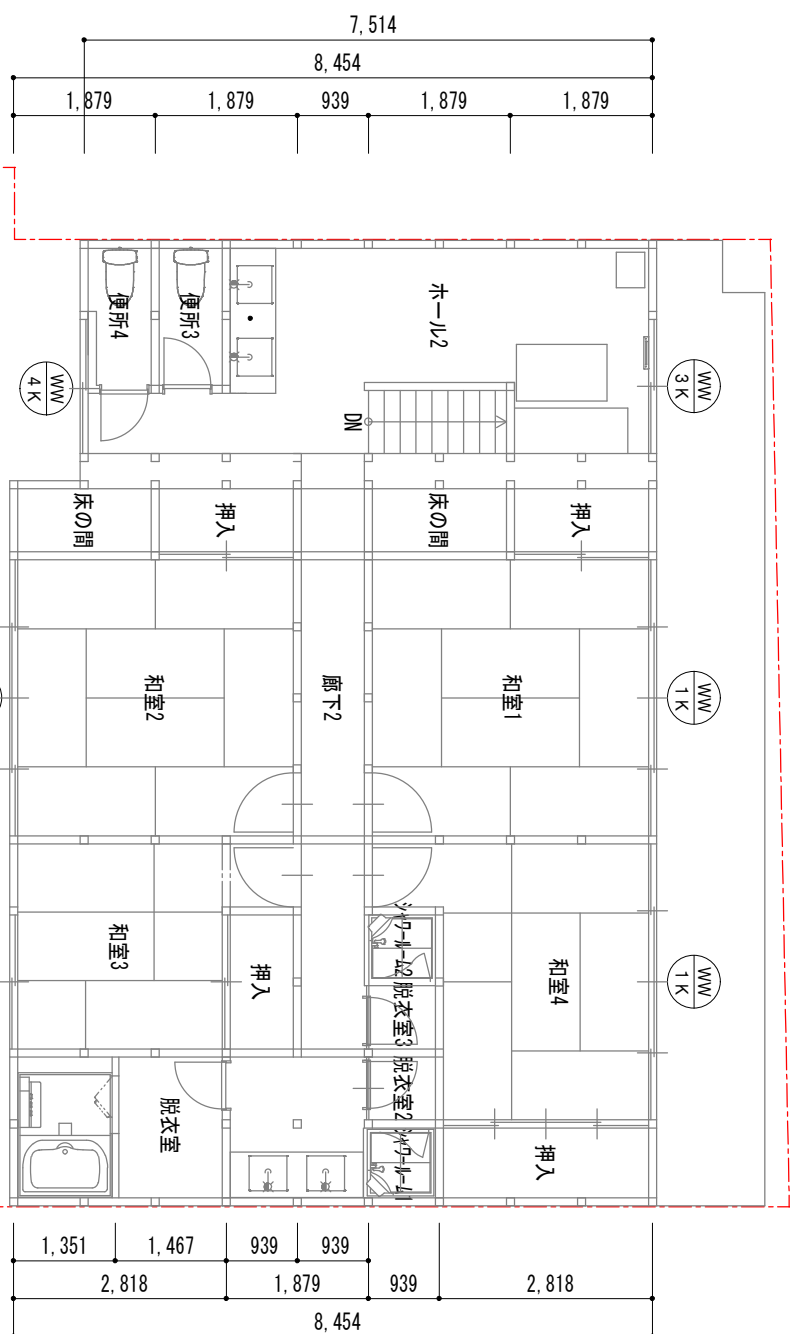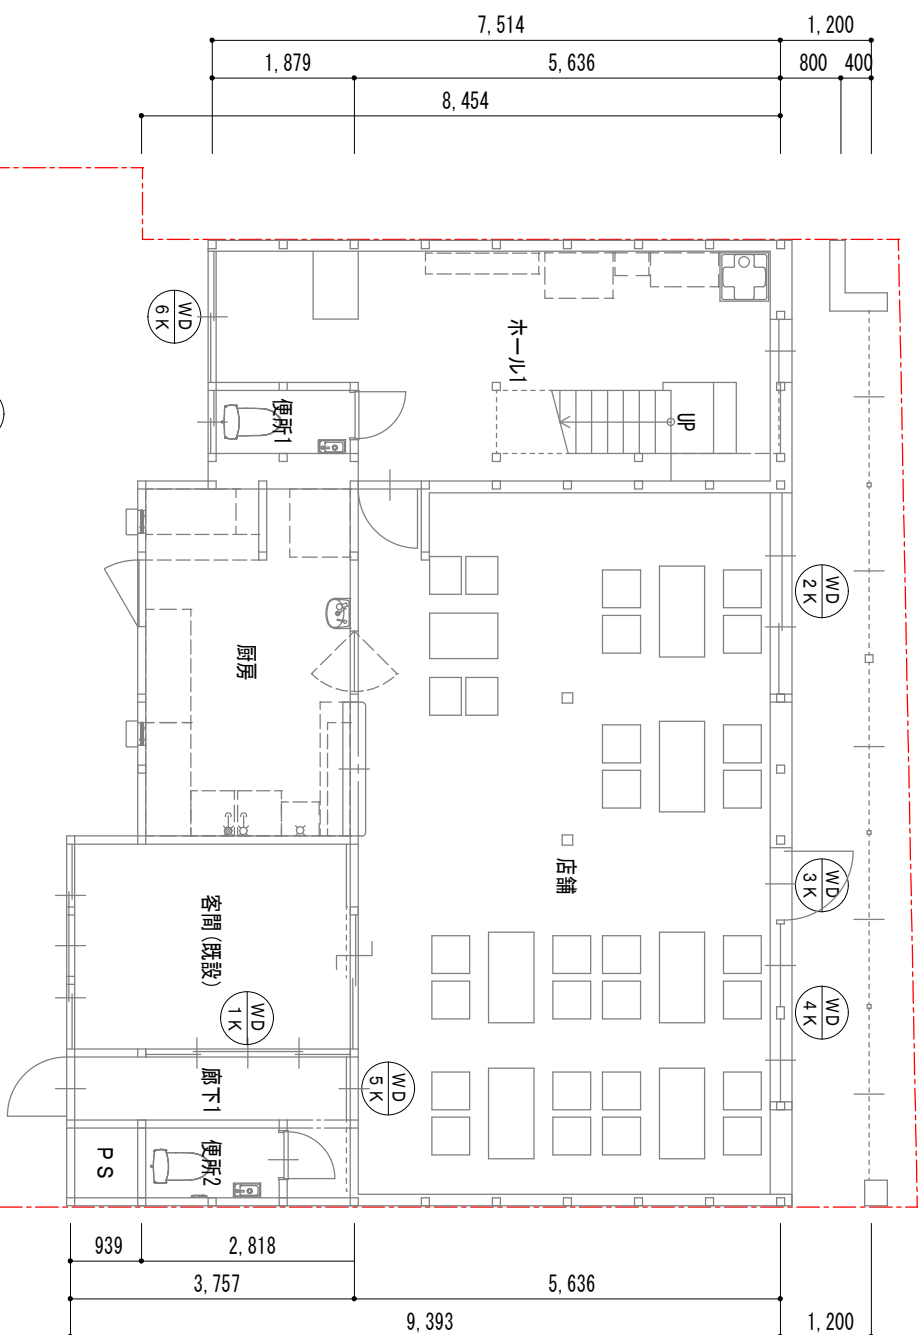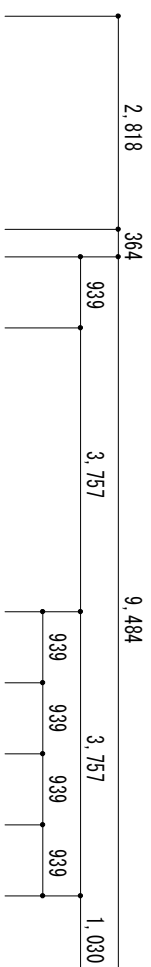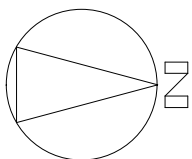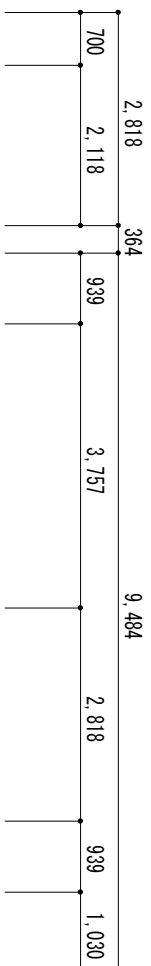

1階平面図(建具) S=1:100

2階平面図(建具) S=1:100

工事名称	TITLE		愛知県知事 第49918号		SCALE	DATE	DESIGN	CHECK	NO.
瀬戸もやい処後店舗併用ゲストハウス改装工事	建具配置図(既設建具)				1 : 100	2017・10・26			D-27A