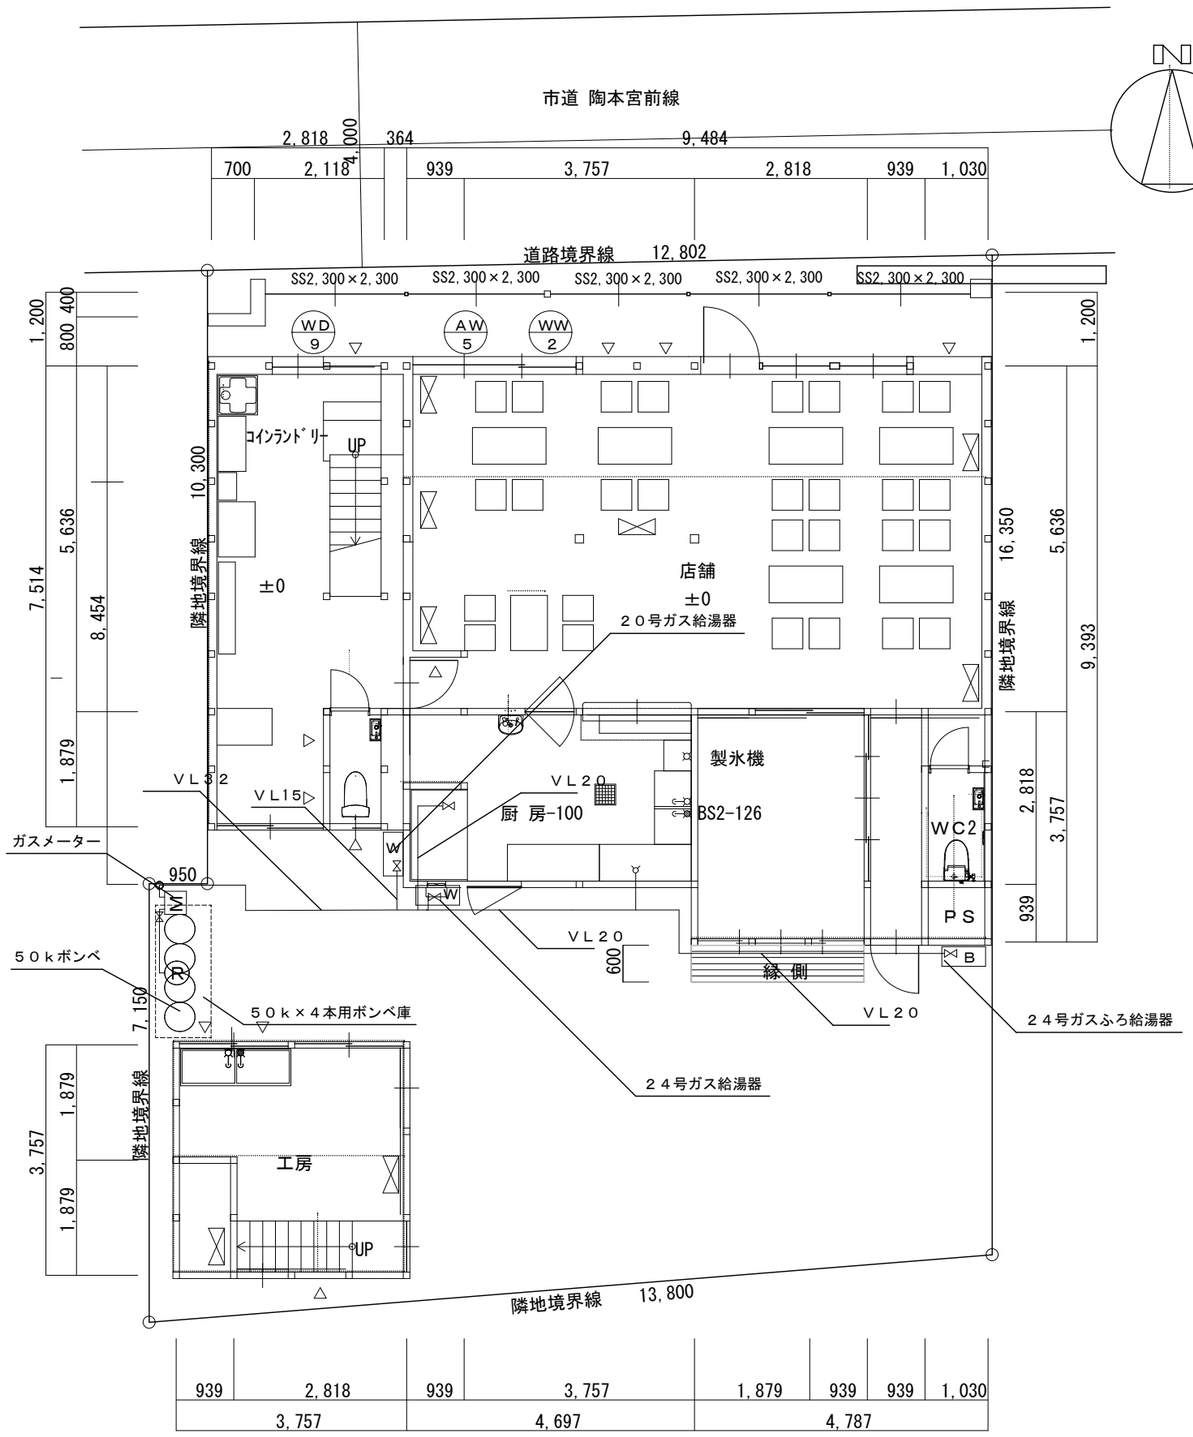

配置図兼１階平面図　　S=1:100

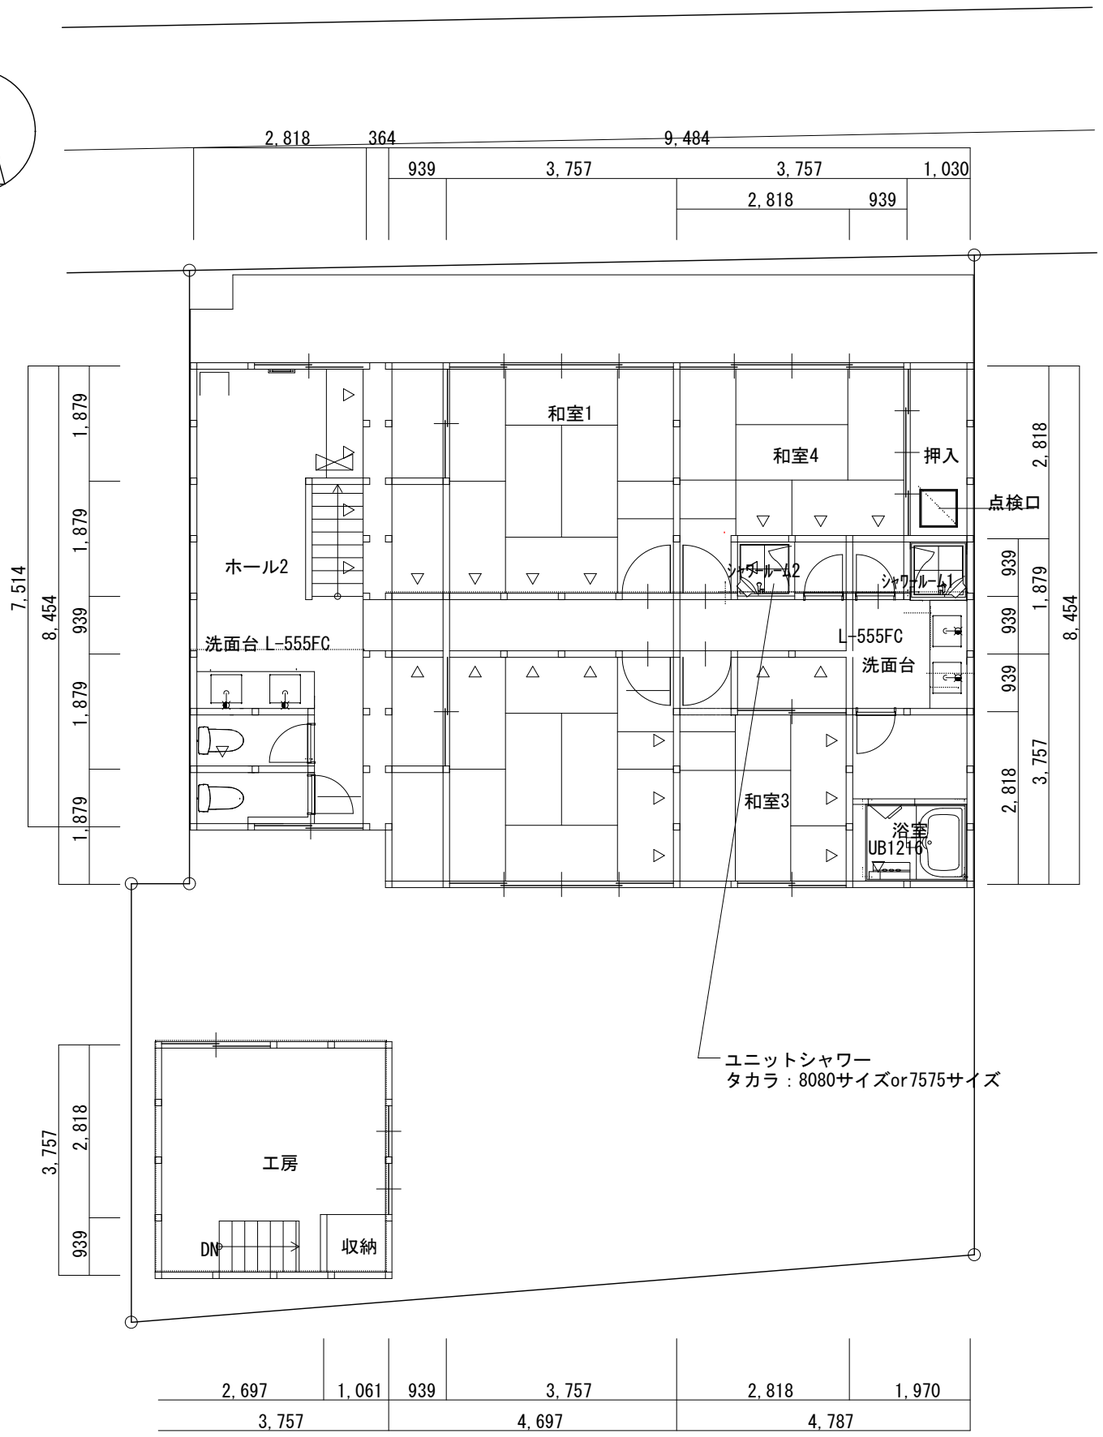

２階平面図　　S=1:100

工事名称	TITLE	愛知県知事　第49918号	SCALE	DATE	DESIGN	CHECK	NO.
瀬戸もやい処後店舗併用ゲストハウス改装工事	プロパンガス配管設備図面	COLOR CO.,LTD ㈱カラー	２Ａ・1:20 A3・20%縮小印刷:1:100	2017･9･30			D-03A