


※WC：1～4の照明器具スイッチは人感センサーを取り付ける

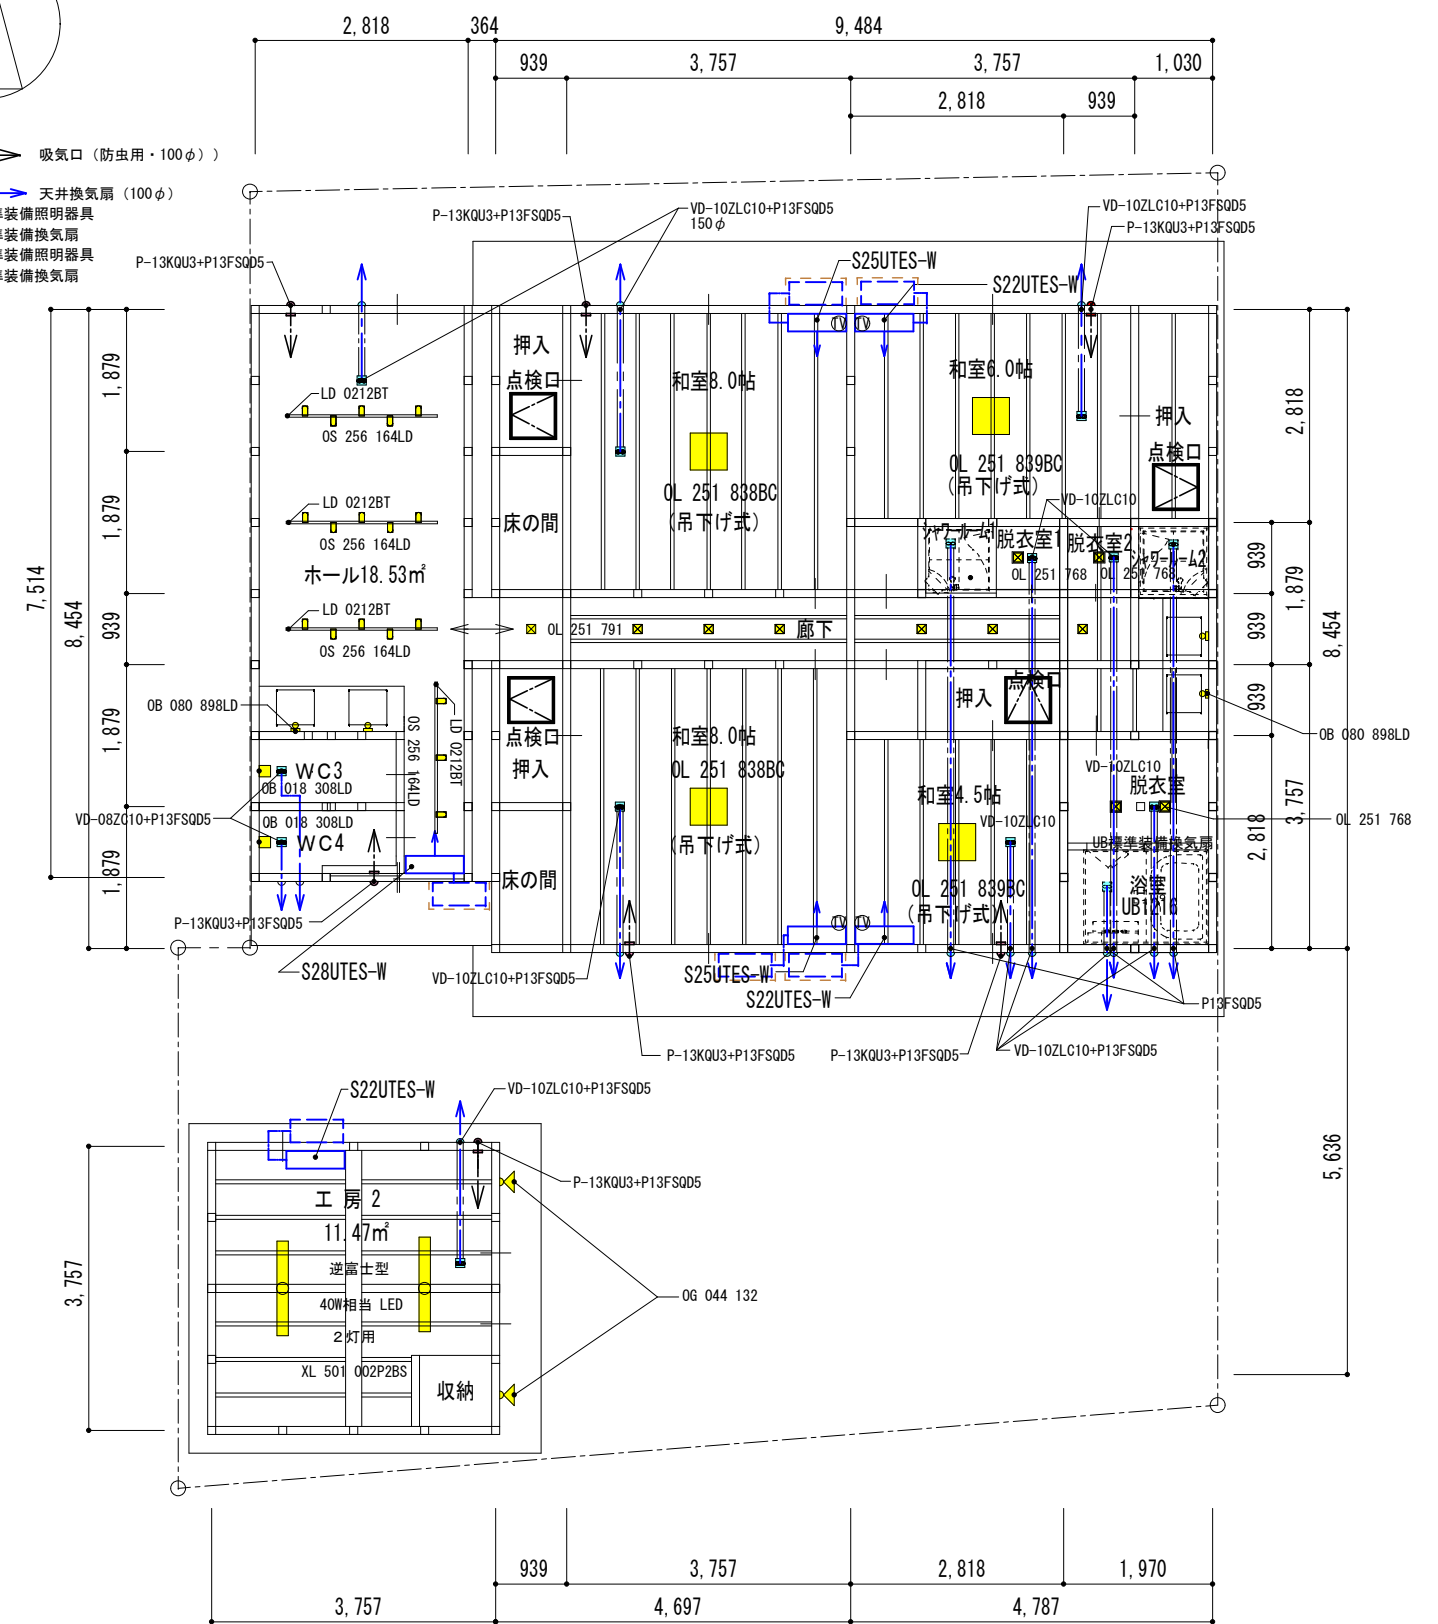

T I T L E	DRAWING		S C A L E	DATE	D E S I G N		C H E C K	N O.
もやい処 飲食店・簡易宿泊所	天伏図・照明器具類・空調機		1 : 1 0 0	2017・10・4	TAKIO			S-02