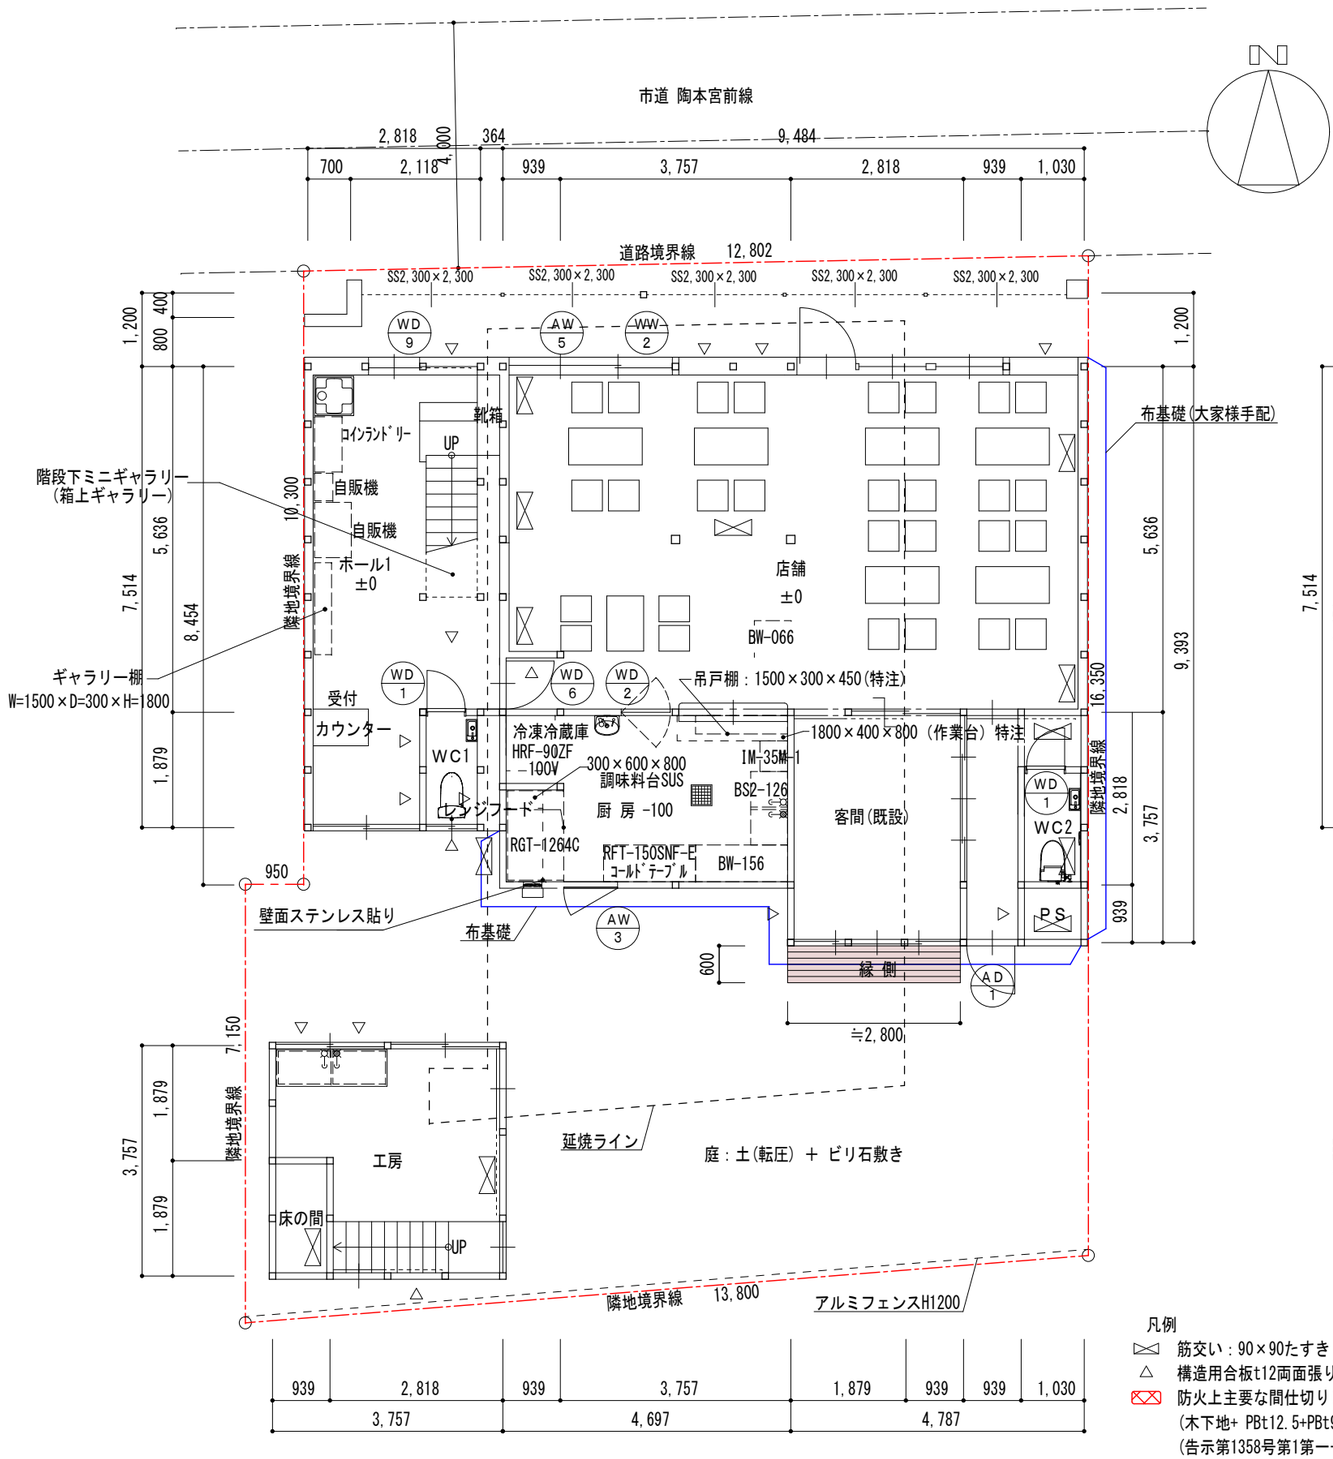

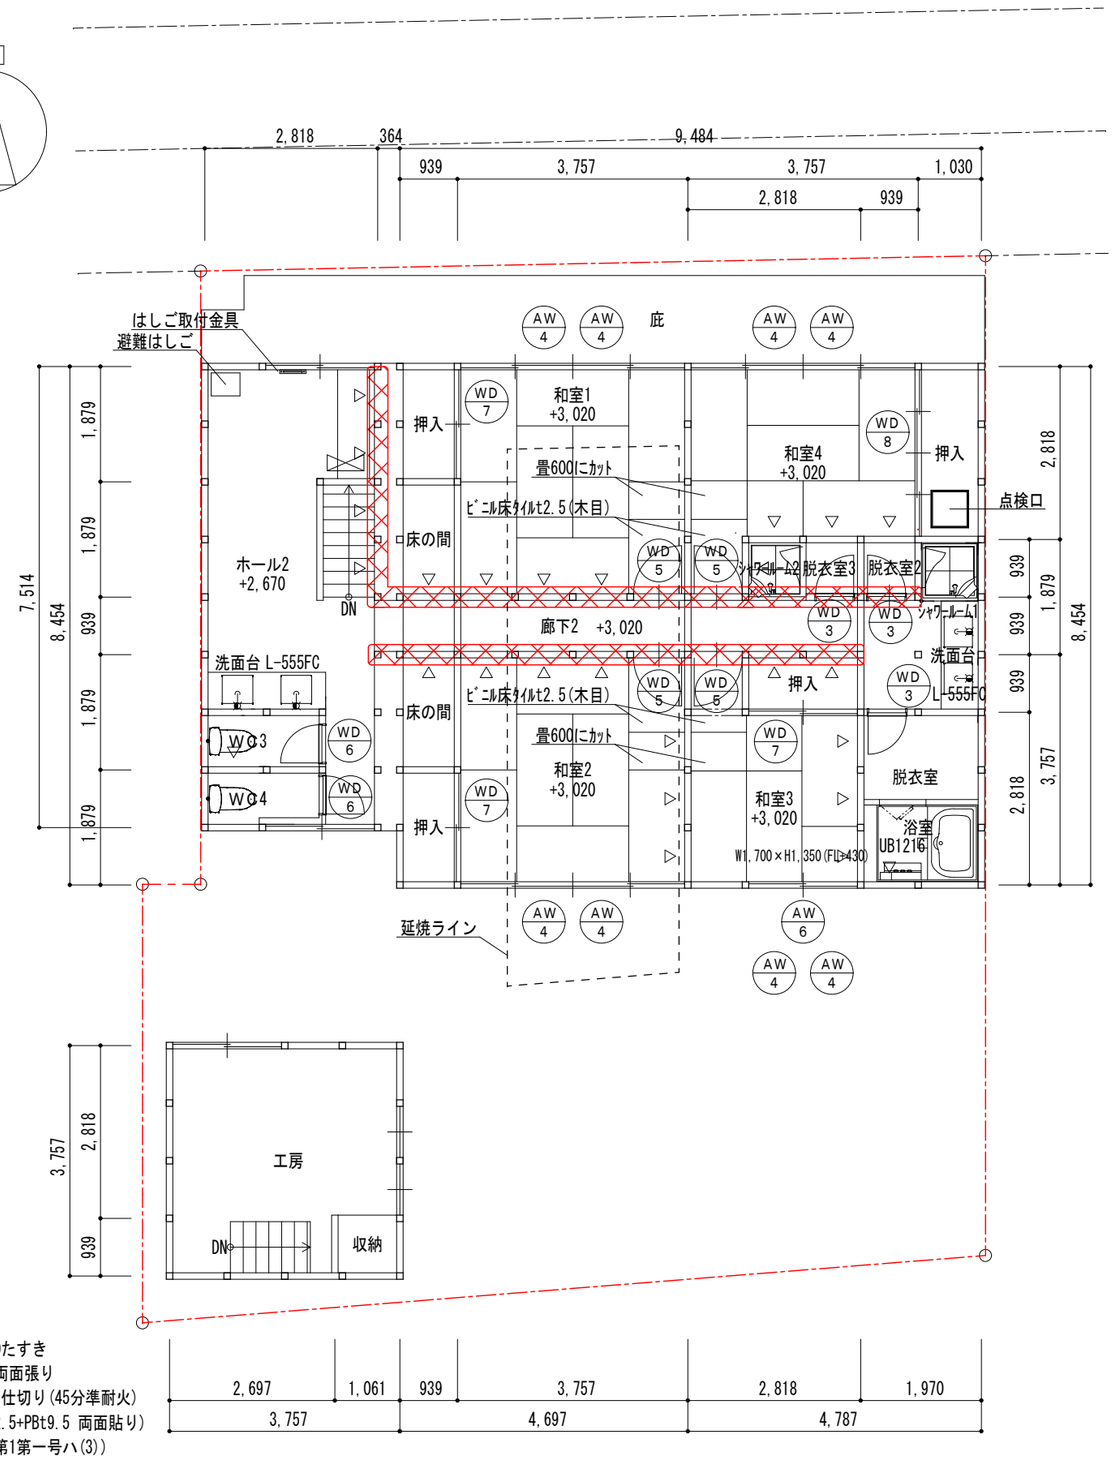

凡例
- 筋交い：90×90たすき
- 構造用合板t12両面張り
- 防火上主要な間仕切り(45分準耐火)
  (木下地+ PBt12.5+PBt9.5 両面貼り)
  (告示第1358号第1第一号ハ(3))

配置図兼１階平面図　S=1:100

レベル・寸法、スケールにて測定の為誤差がございます。

２階平面図　S=1:100

工事名称	TITLE	愛知県知事 第49918号	SCALE	DATE	DESIGN	CHECK	NO.
瀬戸もやい処後店舗併用ゲストハウス改装工事	配置図兼１・２階計画平面図	COLOR CO.,LTD (株)カラー	1:100	2017·09·22			D-02A