


配置図兼 1階天伏図 S=1:100

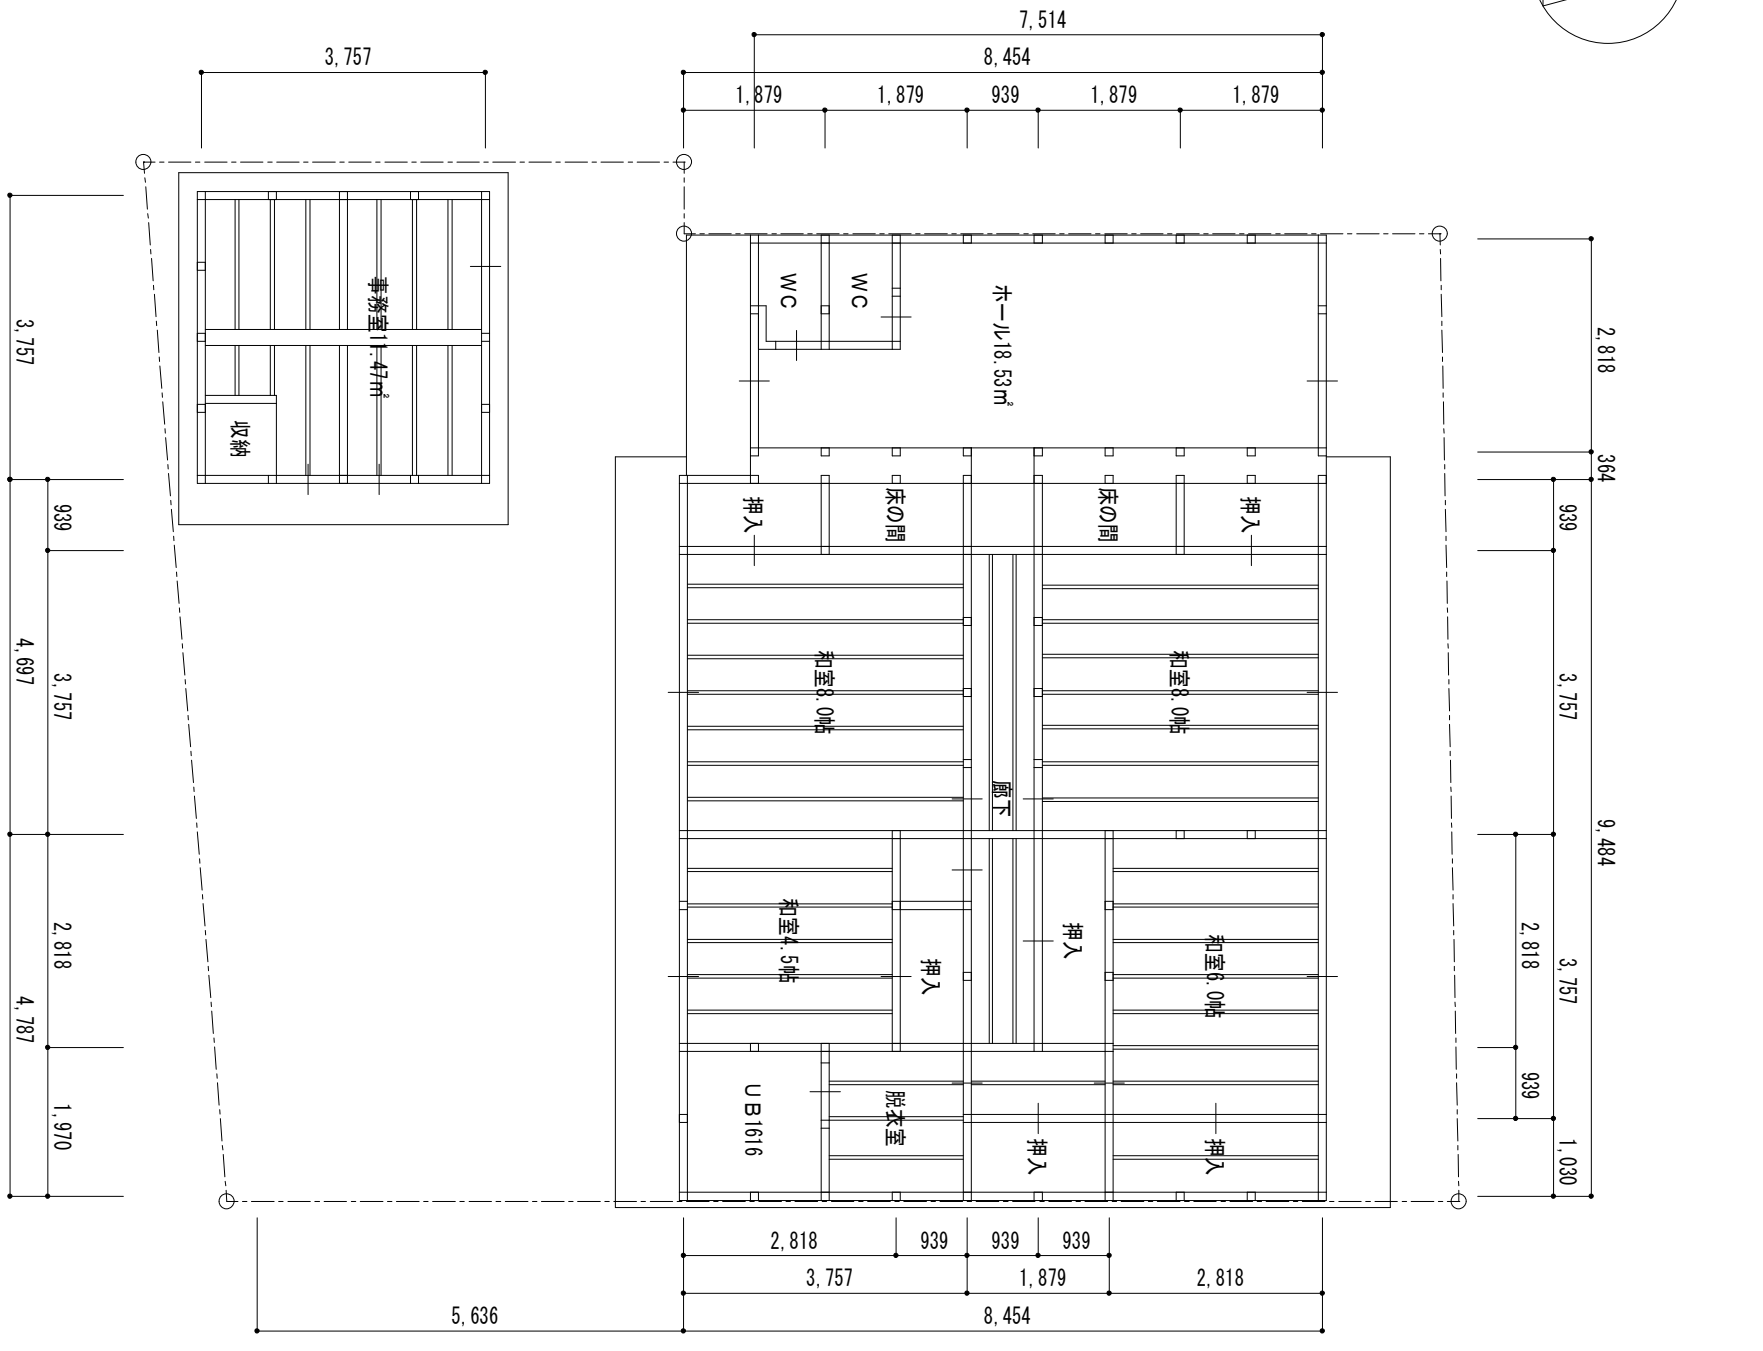

2階天伏図 S=1:100

T I T L E		DRAWING		<div><div></div><div>color</div><div>CO.,LTD 株式会社</div></div>									
もやいい 飲食店・簡易宿泊所		既設天伏図		S C A L E		DATE		D E S I G N		C H E C K		NO.	
				1 : 1 0 0		2017・6・27		TAKIO				D-05A	